




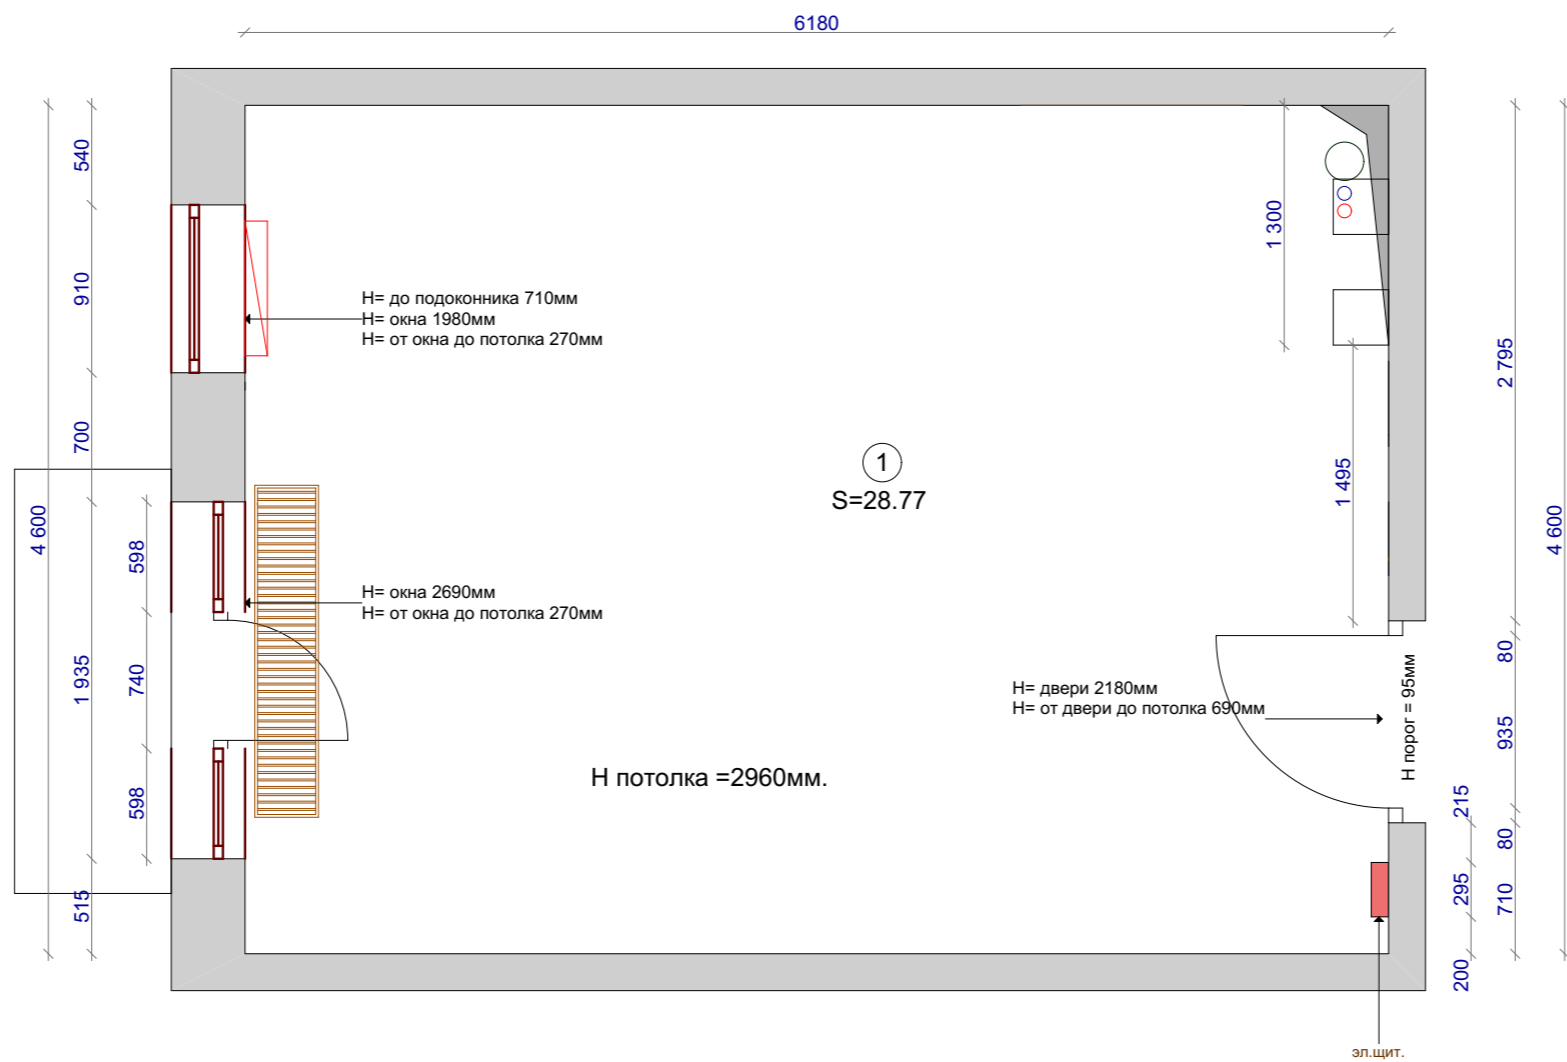
Дизайн-студия "2 Bees"

*Дизайн проект квартиры
расположенной по адресу:
г. Москва, ул. Ильменский проезд, д.14, корп. 7
кв. 101.*

Москва 2020 г.

Лист	Наименование	Примечание
1	Ведомость чертежей основного комплекта	
2	Обмерочный чертеж с привязкой инженерных коммуникаций.	
3	План монтажа.	
4	План после перепланировки с размерами.	
5	План пола с расстановкой мебели и размерными привязками.	
6	План размещения сан.-тех. оборудования с размерными привязками.	
7	План пола.	
8	План пола с указанием типа напольного покрытия.	
9	План потолка.	
10	План размещения осветительных приборов с привязкой выпусков освещения.	
11	План выключателей с указанием включения групп светильников.	
12	План размещения электрических силовых и слаботочных розеток, электроточек и выводов с привязкой .	
13	План размещения электрических силовых и слаботочных розеток, электроточек и выводов с мебелью.	
14	План кондиционеров.	
15	Схема открывания дверей.	
16	Раскладка плитки ванная комната.	
17	Развертка стен кухни-студии.	
18	Развертка стен прихожей.	
19	Ведомость отделочных материалов.	

Заказчик	Александр	Дизайн -проект квартиры. г. Москва, ул.Ильменский проезд д.14 корп.7 кв.101	Стадия	Лист	Листов	Масштаб
Рук.проекта	Рожкова И.А.		РП	1		1:100
Дизайнер.	Рожкова И.А.	Ведомость чертежей основного проекта.	 Дизайн-студия "2 Bees"			
Дата.						



Экспликация помещений		
№ п/п	Наименование	Пл-дь кв.м.
1	Студия	28.77
2	Французский балкон	


Условные обозначения	
Обозначен.	Наименование
	существующие стены
	сан.тех.короб
	вент.короб
	радиаторы

Заказчик	Александр
Рук.проекта	Рожкова И.А.
Дизайнер.	Рожкова И.А.
Дата.	

Дизайн -проект квартиры.
г. Москва, ул.Ильменский проезд д.14 корп.7 кв.101

Обмерочный чертеж
с привязкой инженерных коммуникаций.

Стадия	Лист	Листов	Масштаб
РП	2		1:100
		Дизайн-студия "2 Bees"	

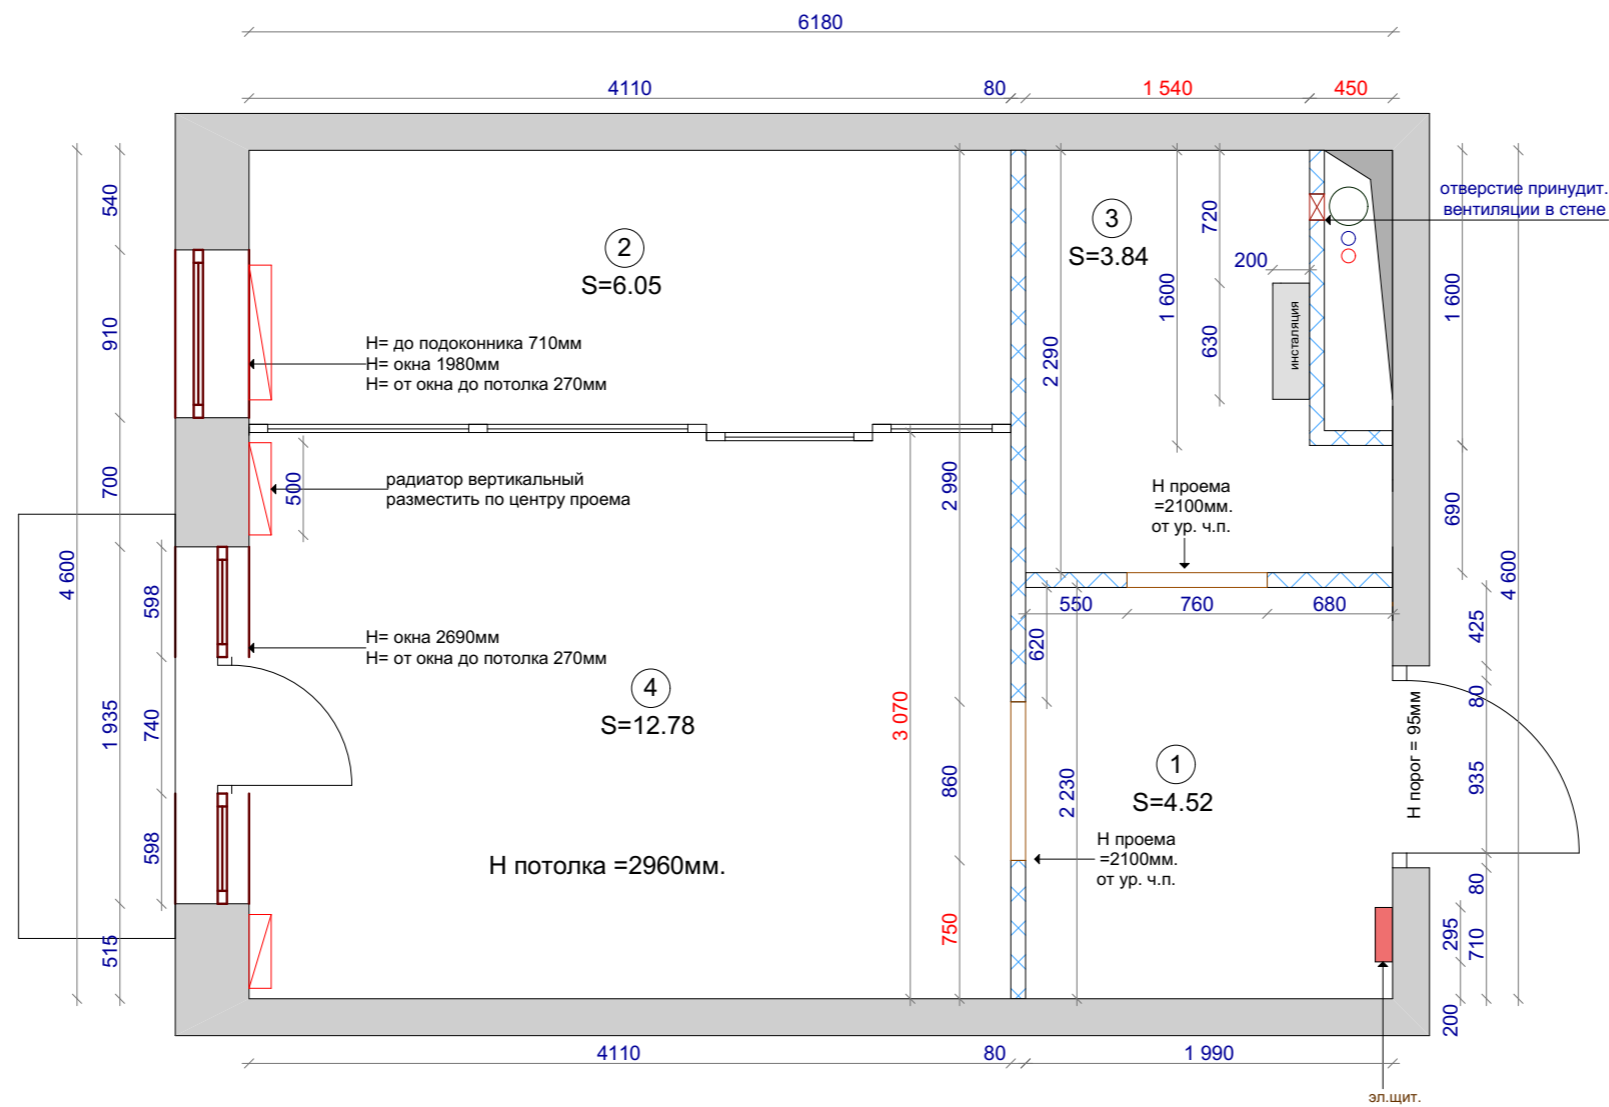

Примечание:

1. Размеры на чертеже показаны в миллиметрах.
2. Все высоты указаны от чистого пола.
3. В ванной установить сантех. лючок невидимку под плитку для доступа к трубам (точная привязка и размер лючка уточняется по месту).
4. Точные высоты и размеры проемов уточнить по техпаспорту дверей.
5. На стене А и В укладывается слой шумоизоляции.
6. Все размеры выделенные красным - соблюсти строго!!!
7. Перед заказом дверей, необходимо выполнить замер, после проведения монтажных работ и работ по выравниванию стен. Замеры проводит фирма поставщик.
8. Высота дверных проемов дана от отметки чистого пола : 2100мм, полотно двери-2000мм.
9. Чертежи разработаны по черновым размерам помещения. Учесть корректировку размеров после проведения работ по выравниванию стен.
10. Производим демонтаж дверного полотна, входной двери.
11. Демонтаж радиатора напольного.


Экспликация помещений

№ п/п	Наименование	Пл-дь кв.м.
1	Прихожая	4.52
2	Кухня	6.05
3	Ванная комната	3.84
4	Студия - гостиная	12.78
5	Французский балкон	
Итого		27.19

Условные обозначения

Обозначен.	Наименование
	существующие стены
	сан.тех.короб
	вент.короб
	радиаторы
	возводимые стены пазогребенные
	Перегородка металлическая с дверью
	шумоизоляция 40мм

Заказчик	Александр	Дизайн -проект квартиры. г. Москва, ул.Ильменский проезд д.14 корп.7 кв.101	Стадия	Лист	Листов	Масштаб
Рук.проекта	Рожкова И.А.		РП	3		1:100
Дизайнер.	Рожкова И.А.	План монтажа.	Дизайн-студия "2 Bees"			
Дата.						

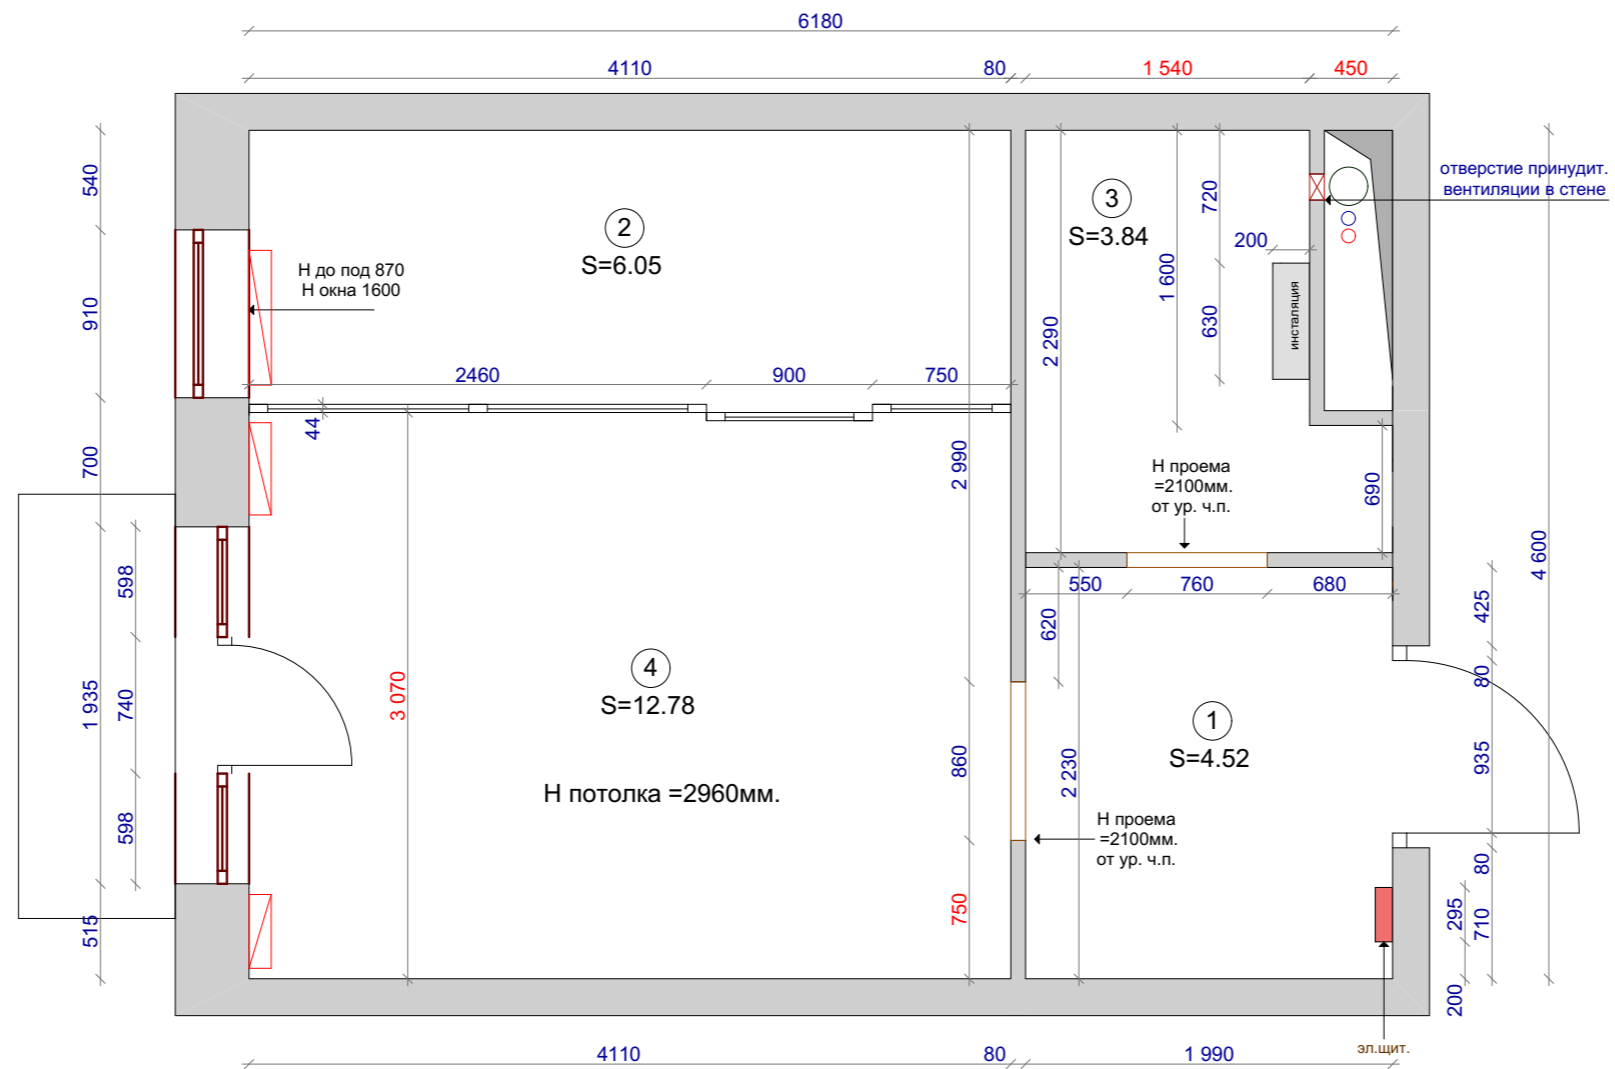

Примечание:

1. Размеры на чертеже показаны в миллиметрах.
2. Все размеры уточняются по месту.
3. За отметку нулевого уровня принят УЧП.
4. Все размеры указаны грязные! Без учета толщины отделки .


Экспликация помещений

№ п/п	Наименование	Пл-дь кв.м.
1	Прихожая	4.52
2	Кухня	6.05
3	Ванная комната	3.84
4	Студия - гостиная	12.78
5	Французский балкон	
Итого		27.19

Условные обозначения

Обозначен.	Наименование
	существующие стены
	сан.тех.короб
	вент.короб
	радиаторы

Заказчик	Александр	Дизайн -проект квартиры. г. Москва, ул.Ильменский проезд д.14 корп.7 кв.101	Стадия	Лист	Листов	Масштаб
Рук.проекта	Рожкова И.А.		РП	4		1:100
Дизайнер.	Рожкова И.А.	План после перепланировки с размерами.	Дизайн-студия "2 Bees"			
Дата.						

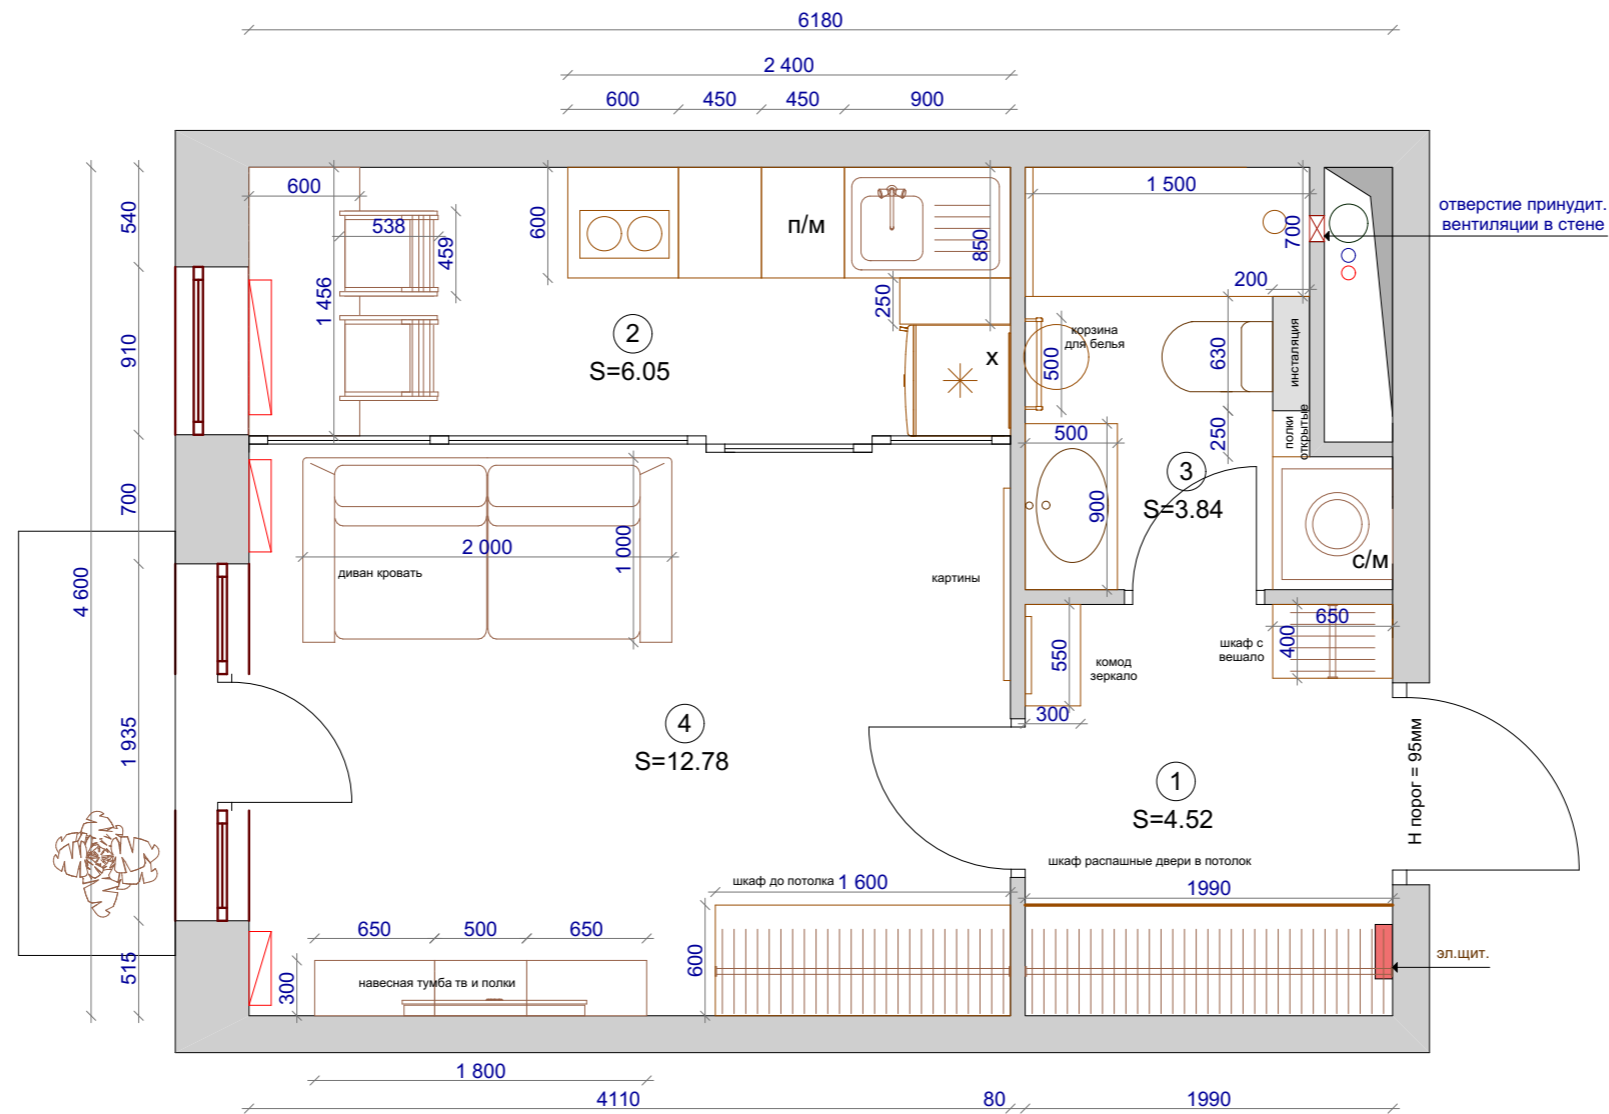

Примечание:

1. Размеры на чертеже показаны в миллиметрах.
2. Все размеры уточняются по месту.
3. За отметку нулевого уровня принят УЧП.


Экспликация помещений

№ п/мщ.	Наименование	Пл-дь кв.м.
1	Прихожая	4.52
2	Кухня	6.05
3	Ванная комната	3.84
4	Студия - гостиная	12.78
5	Французский балкон	
Итого		27.19

Условные обозначения

Обозначен.	Наименование
	существующие стены
	сан.тех.короб
	вент.короб
	радиаторы

Заказчик	Александр	Дизайн -проект квартиры. г. Москва, ул.Ильменский проезд д.14 корп.7 кв.101	Стадия	Лист	Листов	Масштаб
Рук.проекта	Рожкова И.А.		РП	5		1:100
Дизайнер.	Рожкова И.А.	План пола с расстановкой мебели и размерными привязками.	Дизайн-студия "2 Bees"			
Дата.						

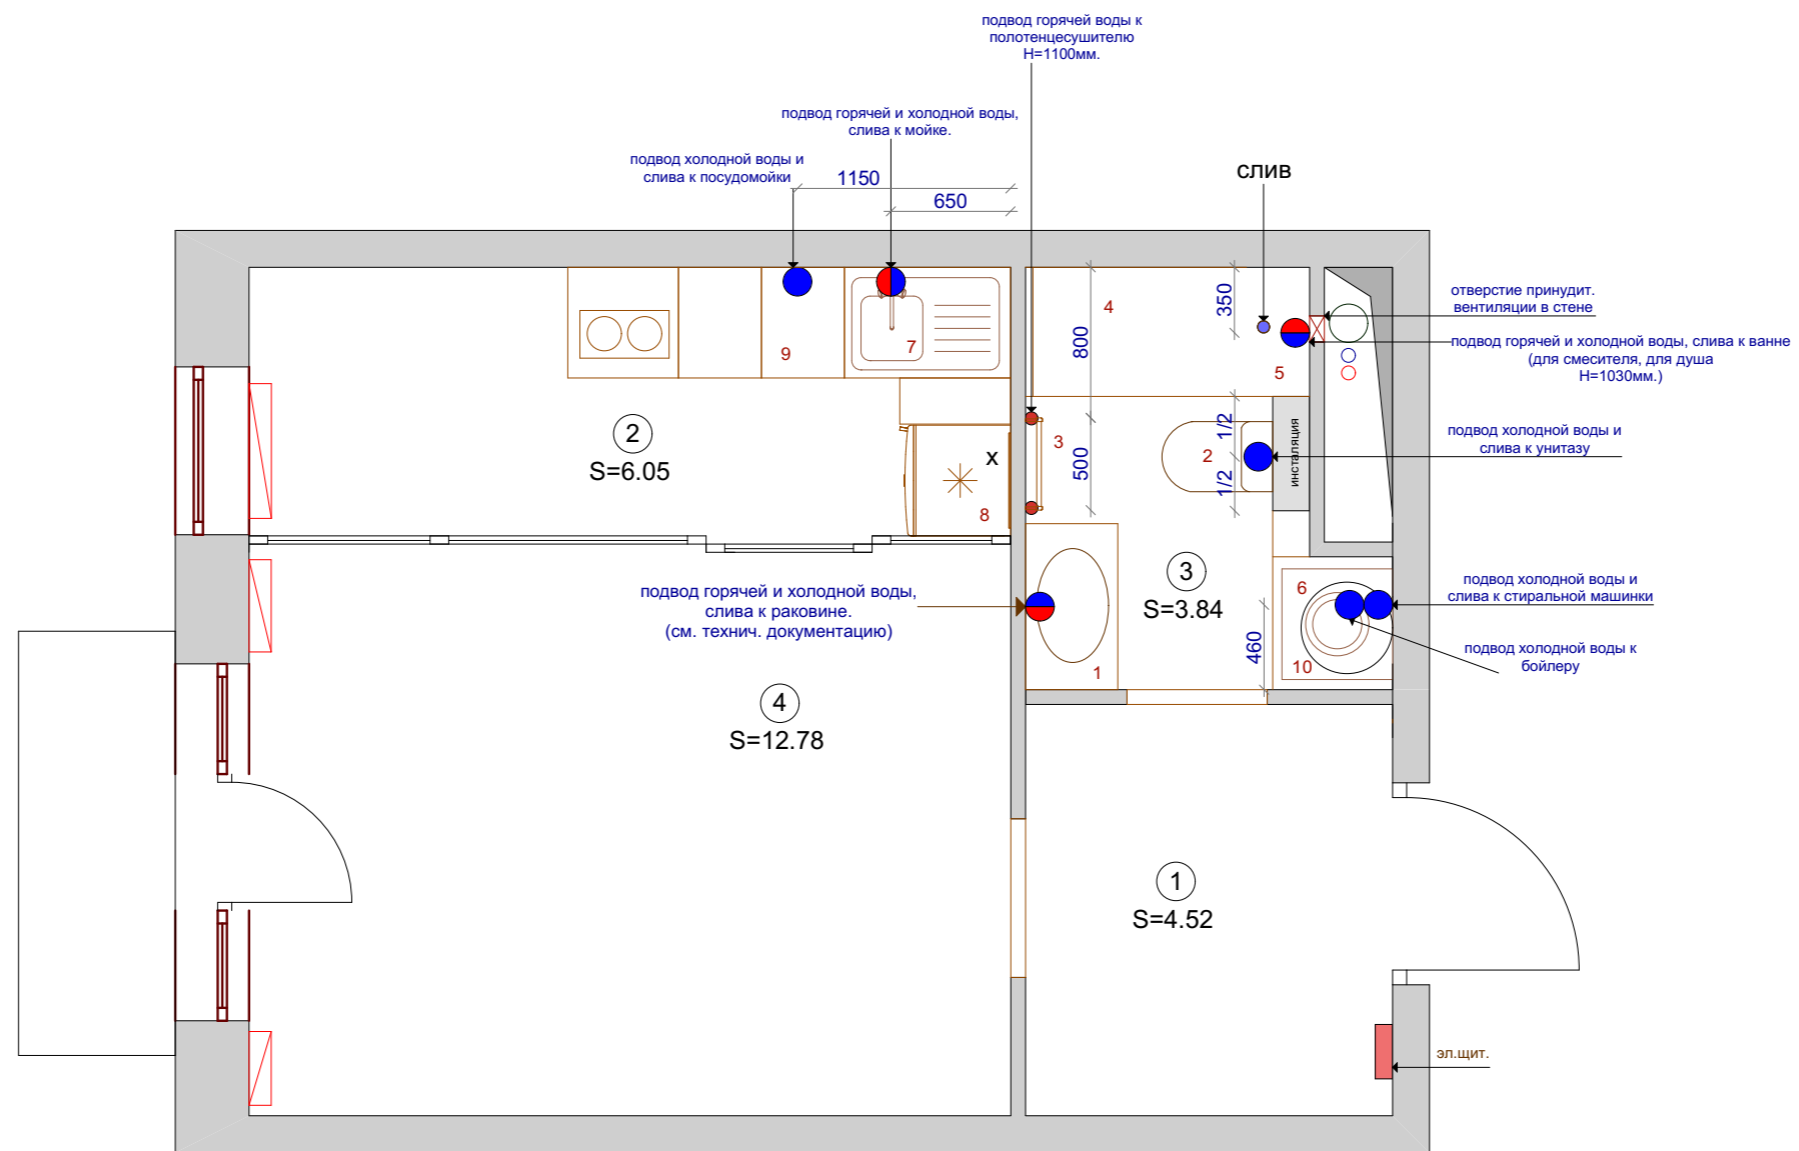

Примечание:

1. Размеры на чертеже показаны в миллиметрах, площади в метрах.
2. Все размеры и привязки уточняются по месту;
3. Все размеры и высоты учитывать от финальной стяжки;
4. за отметку нулевого уровня принимать уровень чистого пола;
5. Все высоты и привязки уточняются и корректируются после выбора сантех. оборудования.
6. Все сантех. оборудование покупается после окончания отделочных работ.
7. В ванной комнате предусмотреть доступ к трубам, установив сантех. лючок под плитку (размер и привязки уточняются по месту).

Экспликация помещений

№ п/п	Наименование	Пл-дь кв.м.
1	Прихожая	4.52
2	Кухня	6.05
3	Ванная комната	3.84
4	Студия - гостиная	12.78
5	Французский балкон	
Итого		27.19


Оборудование

№	Наименование	кол-во
1	умывальник	1
2	туалет	1
3	полотенцесушитель	1
4	ванна	1
5	душевая стойка	1
6	стиральная машина	1
7	раковина	1
8	холодильник	1
9	посудомоечная машина	1
10	бойлер	1

Условные обозначения

Обозначен.	Наименование
	существующие стены
	сан.тех.короб
	вент.короб
	радиаторы

Заказчик	Александр	Дизайн -проект квартиры. г. Москва, ул.Ильменский проезд д.14 корп.7 кв.101	Стадия	Лист	Листов	Масштаб
Рук.проекта	Рожкова И.А.		РП	6		1:100
Дизайнер.	Рожкова И.А.	План размещения сан.-тех. оборудования с размерными привязками.	Дизайн-студия "2 Bees"			
Дата.						

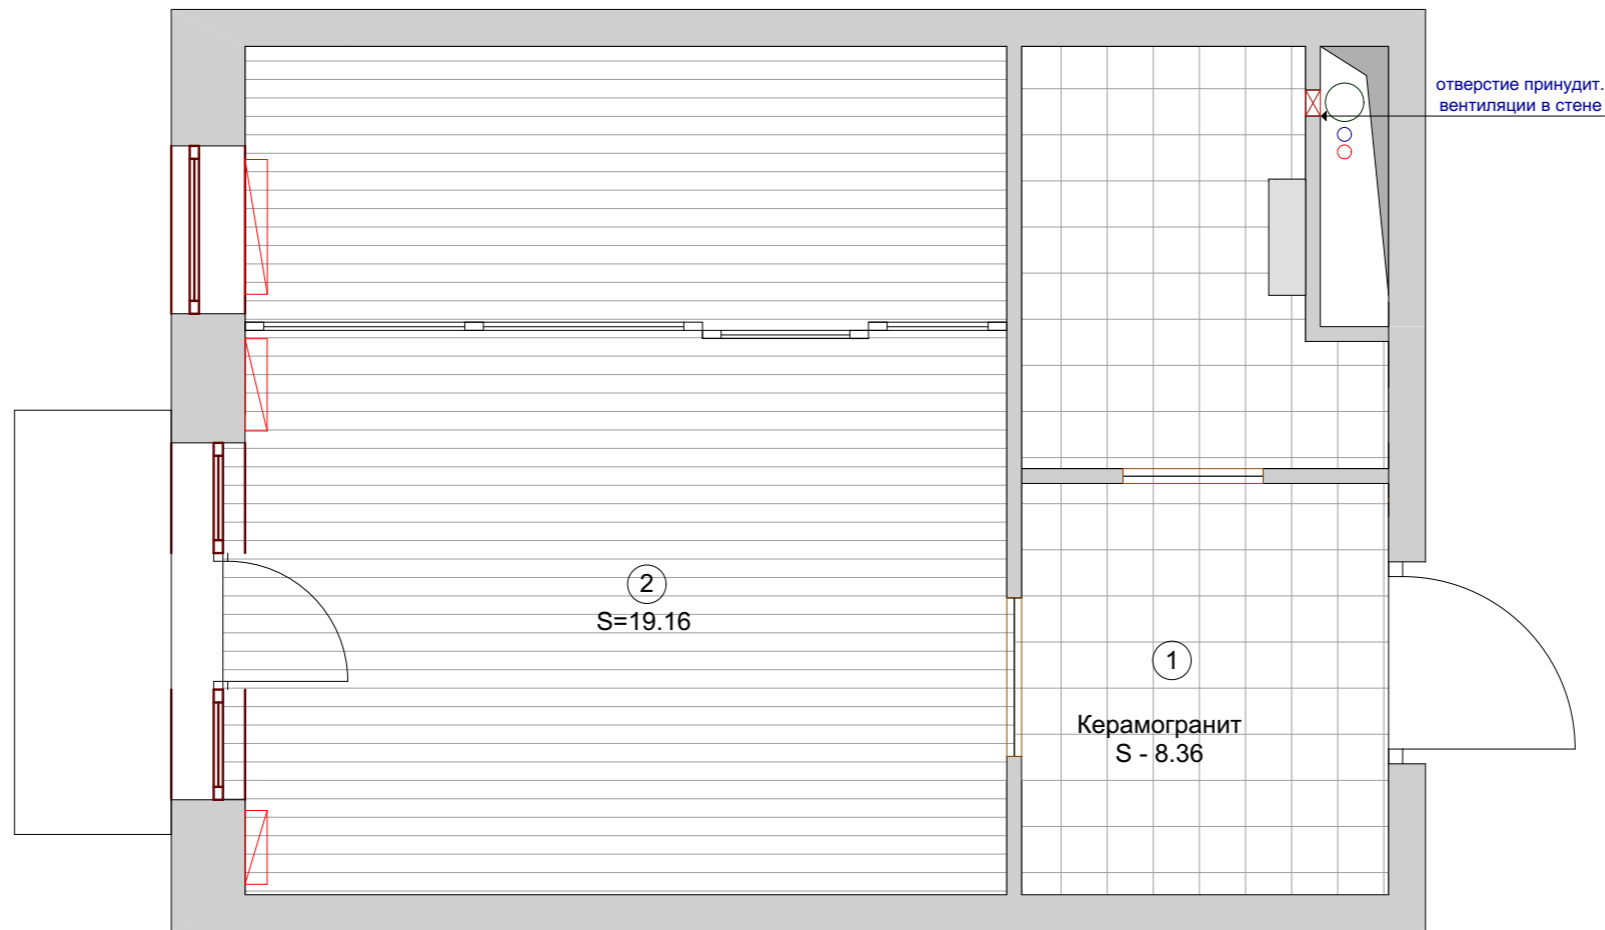

Примечание:

1. Переходы между плиткой и паркетной доской выполнить под полотном двери, с помощью пробкового порожка.
2. При укладке керамогранитной плитки рекомендуется добавить 5-10% на подрезку.
3. Все размеры (площади, привязки) предварительные, требуют уточнения после проведения монтажных работ.
4. Затирку использовать серого оттенка.

S керамогранитной плитки = 8.36 кв.м
 S паркетной доски = 19.16 кв.м

Экспликация помещений		
№ п/п	Наименование	Пл-дь кв.м.
1	Прихожая	4.52
2	Кухня	6.05
3	Ванная комната	3.84
4	Студия - гостиная	12.78
5	Французский балкон	
Итого		27.19


Условные обозначения

	керамогранит
	паркетная доска

Условные обозначения

Обозначен.	Наименование
	существующие стены
	сан.тех.короб
	вент.короб
	радиаторы

Заказчик	Александр	Дизайн -проект квартиры. г. Москва, ул.Ильменский проезд д.14 корп.7 кв.101	Стадия	Лист	Листов	Масштаб
Рук.проекта	Рожкова И.А.		РП	7		1:100
Дизайнер.	Рожкова И.А.	План пола.	Дизайн-студия "2 Bees"			
Дата.						

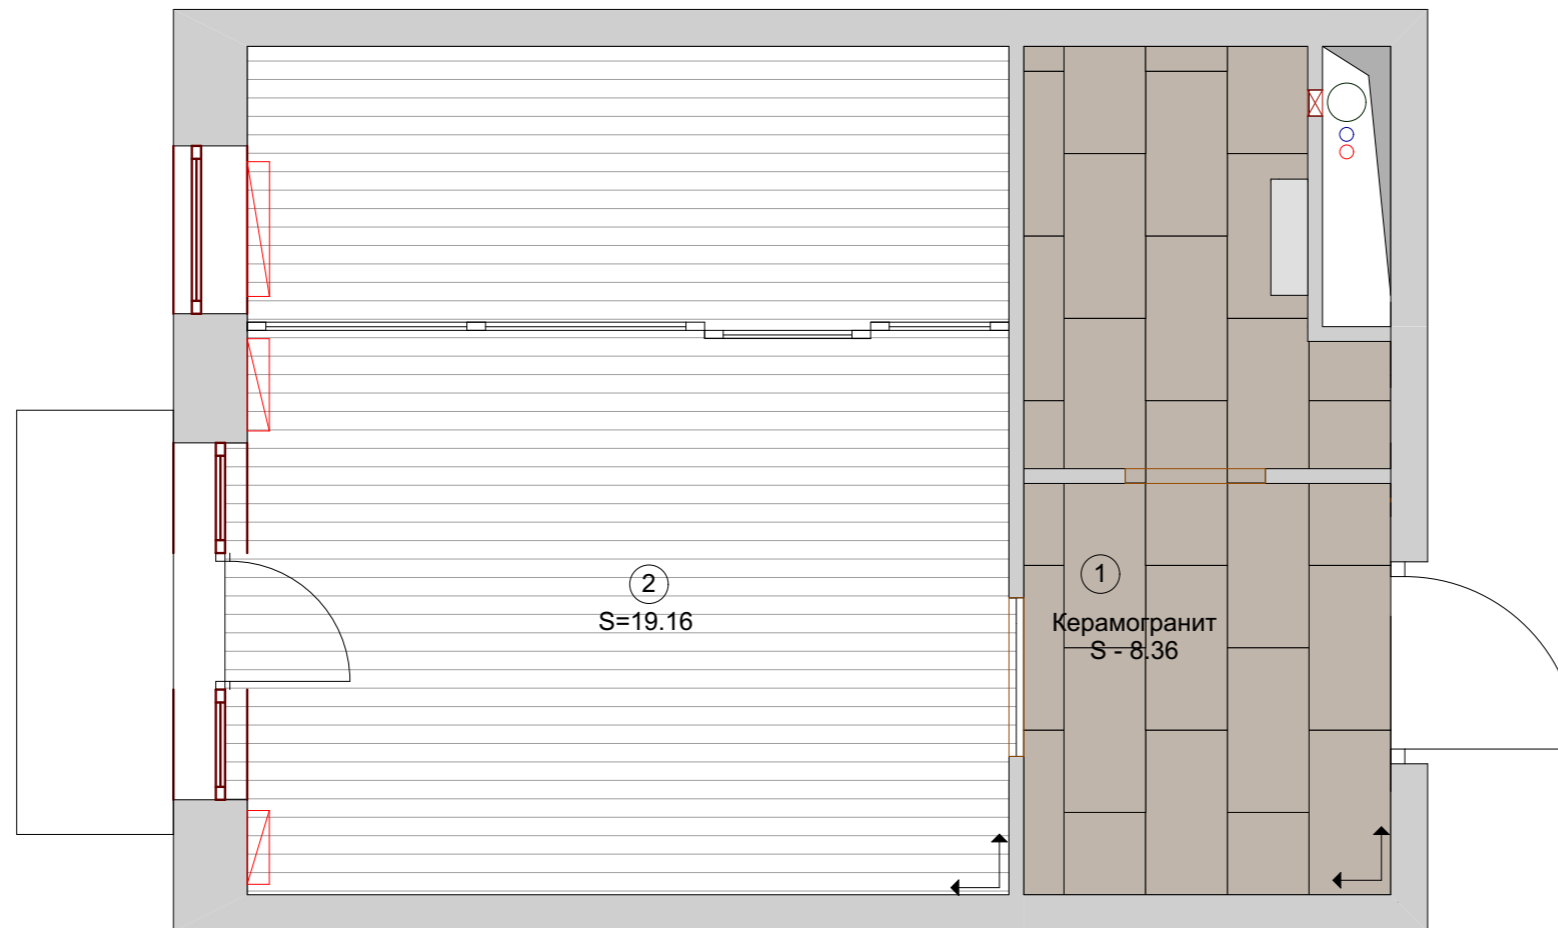

Примечание:

1. Переходы между плиткой и паркетной доской выполнить под полотном двери, с помощью пробкового порожка.
2. При укладке керамогранитной плитки рекомендуется добавить 5-10% на подрезку.
3. Все размеры (площади, привязки) предварительные, требуют уточнения после проведения монтажных работ.
4. Затирку использовать серого оттенка.

S керамогранитной плитки = 8.36 кв.м
 S паркетной доски = 19.16 кв.м

↖ начало и направление раскладки плитки, паркетной доски.

Экспликация помещений

№ п/п	Наименование	Пл-дь кв.м.
1	Прихожая	4.52
2	Кухня	6.05
3	Ванная комната	3.84
4	Студия - гостиная	12.78
5	Французский балкон	
Итого		27.19

Условные обозначения


	ламинат Kronotex ROBUSTO D2800 ДУБ столичный светлый
	Vives Bunker керамогранит Bunker - R Graffio 44,3x89,3 28шт.
	паркетная доска Finex Ильберс Грей брашированная Стиль Brushed 37754 ДУБ 19.16кв.м.

Условные обозначения


Обозначен.	Наименование
	существующие стены
	сан.тех.короб
	вент.короб
	радиаторы

Заказчик	Александр	Дизайн -проект квартиры. г. Москва, ул.Ильменский проезд д.14 корп.7 кв.101	Стадия	Лист	Листов	Масштаб
Рук.проекта	Рожкова И.А.		РП	8		1:100
Дизайнер.	Рожкова И.А.	План пола с указанием типа напольного покрытия.	Дизайн-студия "2 Bees"			
Дата.						

Экспликация помещений		
№ п/мщ.	Наименование	Пл-дь кв.м.
1	Прихожая	4.52
2	Кухня	6.05
3	Ванная комната	3.84
4	Студия - гостиная	12.78
5	Французский балкон	
Итого		27.19

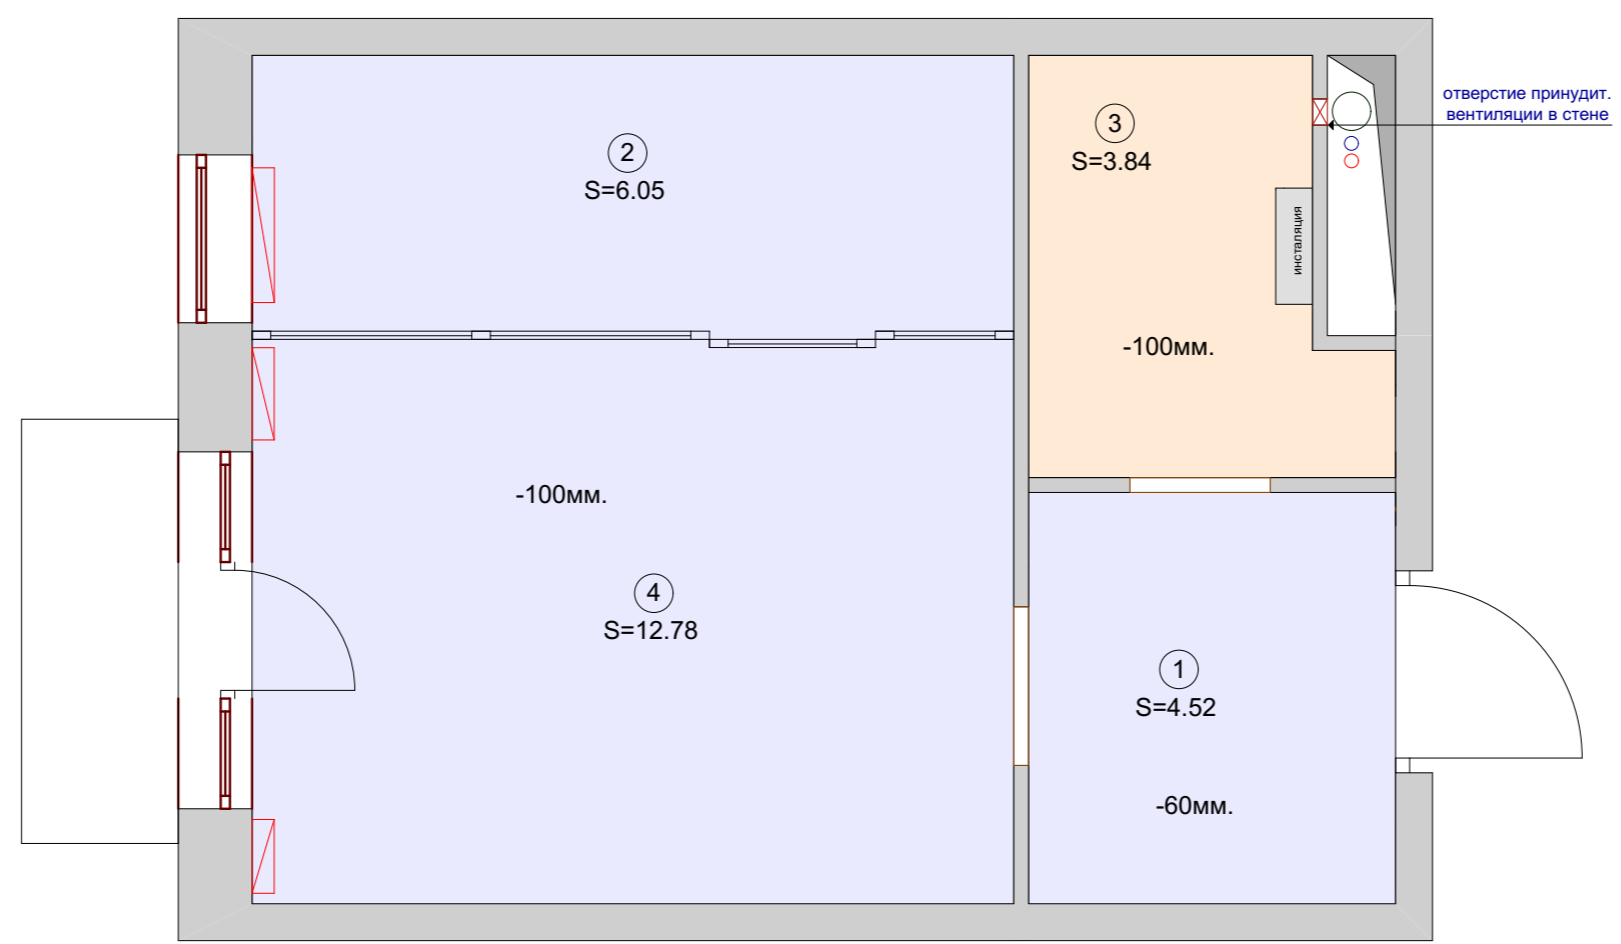

Условные обозначения	
	подвесной потолок из ГКЛ
	натяжной матовый влагостойкий потолок

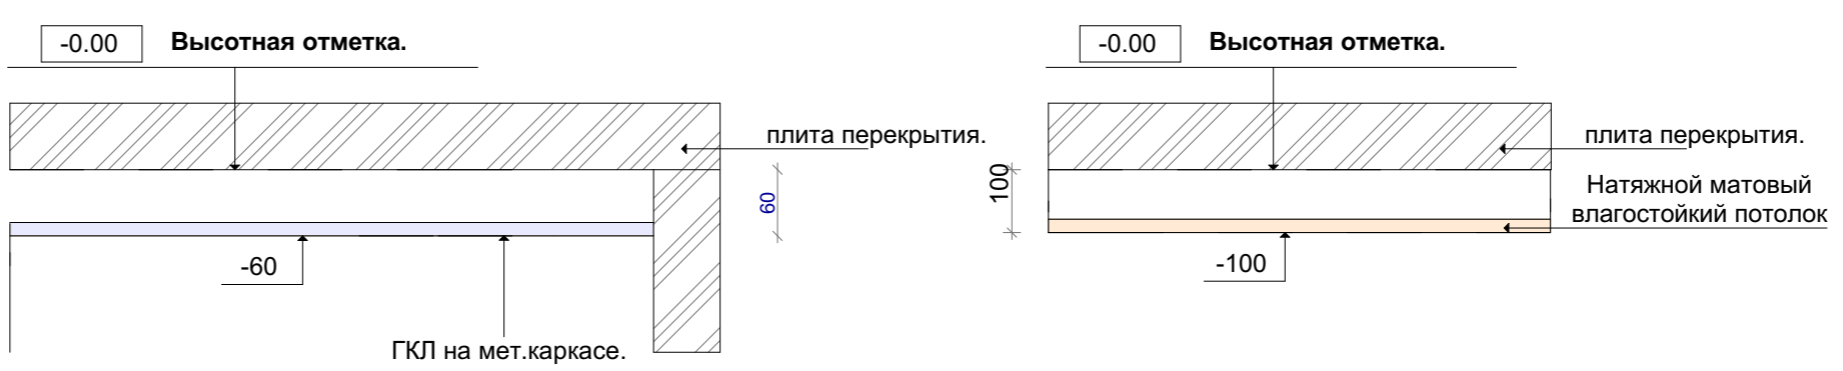


Условные обозначения	
Обозначен.	Наименование
	существующие стены
	сан.тех.короб
	вент.короб
	радиаторы

Примечание:

1. Размеры на чертеже показаны в миллиметрах.
2. Все размеры уточняются по месту.
3. За отметку нулевого уровня принят УЧП.
4. Чертеж рассматривать совместно с планом освещения.

Заказчик	Александр	Дизайн -проект квартиры. г. Москва, ул.Ильменский проезд д.14 корп.7 кв.101	Стадия	Лист	Листов	Масштаб
Рук.проекта	Рожкова И.А.		РП	9		1:100
Дизайнер.	Рожкова И.А.	План потолка.	Дизайн-студия "2 Bees"			
Дата.						

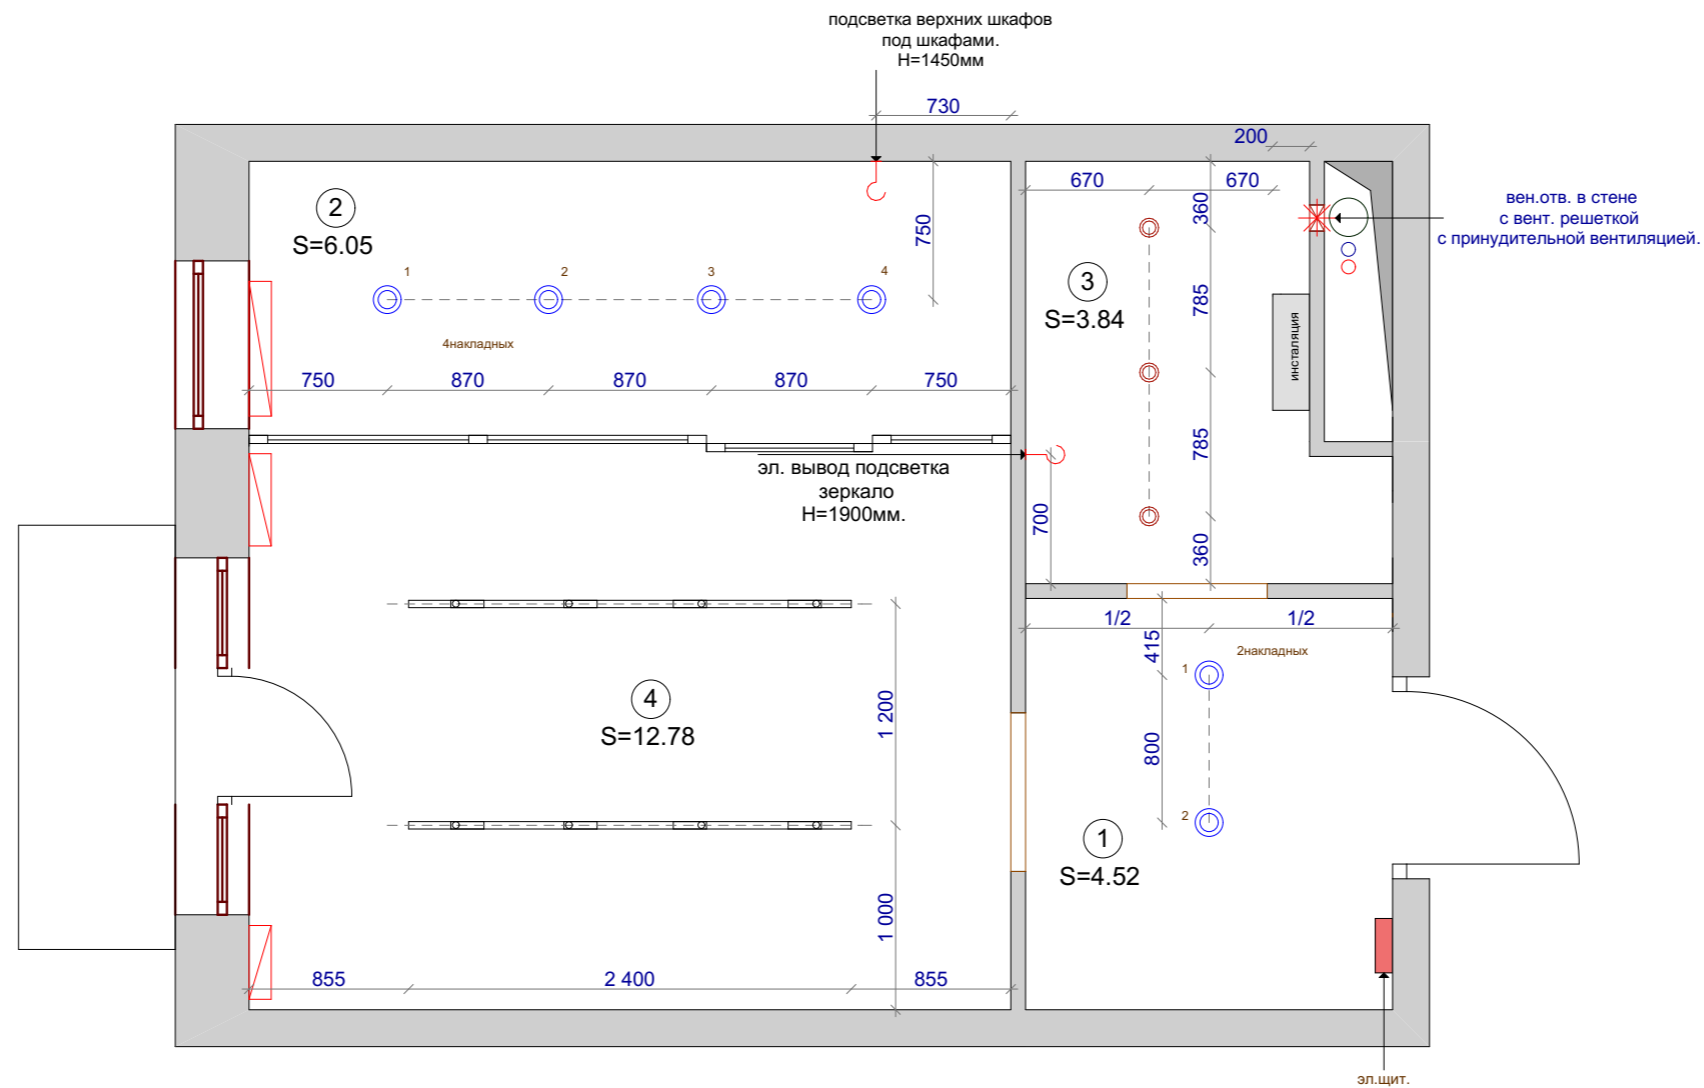

Примечание:

1. Размеры на чертеже показаны в миллиметрах.
2. Все размеры уточняются по месту.
3. За отметку нулевого уровня принят УЧП.
4. В ванной комнате устанавливается принудительная вентиляция с отверстием в стене. Привязка вент. отверстия уточняется по месту.

Экспликация помещений

№ п/п	Наименование	Пл-дь кв.м.
1	Прихожая	4.52
2	Кухня	6.05
3	Ванная комната	3.84
4	Студия - гостиная	12.78
5	Французский балкон	
Итого		27.19


Спецификация светильников

№ позиции	Обоз-ние	Наименование	Кол-во
1	⊙	накладной светильник	
2	⤴	Бра	
3	✱	вентилятор	
4	⊙	точечный светильник	
5	—	трековая система	
6	⌋	вывод 220в	

Условные обозначения

Обозначен.	Наименование
▬	существующие стены
⊙ ⊙ ⊙	сан.тех.короб
⊙	вент.короб
▬	радиаторы

Заказчик	Александр	Дизайн -проект квартиры. г. Москва, ул.Ильменский проезд д.14 корп.7 кв.101	Стадия	Лист	Листов	Масштаб
Рук.проекта	Рожкова И.А.		РП	10		1:100
Дизайнер.	Рожкова И.А.	План размещения осветительных приборов с привязкой выпусков освещения.	Дизайн-студия "2 Bees"			
Дата.						

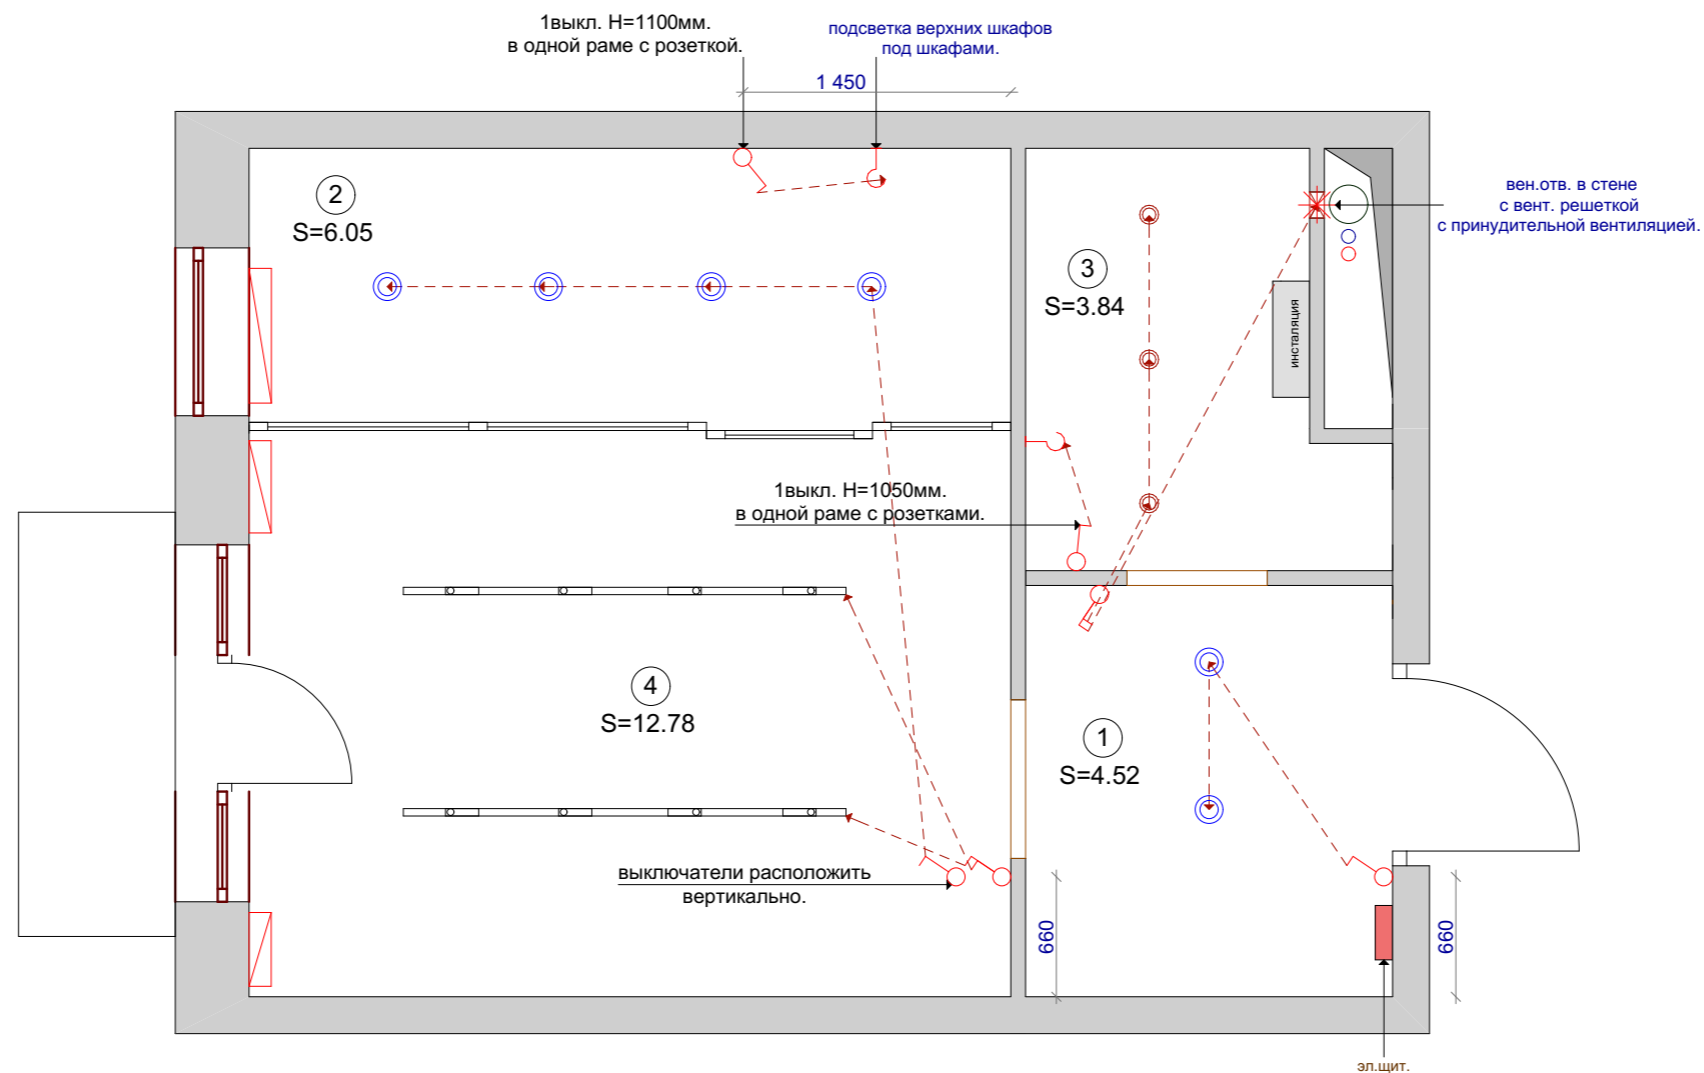

Примечание:

1. Чертеж рассматривать совместно с планом потолков, планом освещения.
2. Все размеры уточняются по месту.
3. За отметку нулевого уровня принят УЧП.
4. Выключатели установить на высоте 900мм. по оси от уровня чистого пола, на расстоянии 200мм. от дверного проема (если не указаны иные размеры).
5. Все привязки указаны к центру выключателей/ блоку выключателей.

Экспликация помещений

№ п/мщ.	Наименование	Пл-дь кв.м.
1	Прихожая	4.52
2	Кухня	6.05
3	Ванная комната	3.84
4	Студия - гостиная	12.78
5	Французский балкон	
Итого		27.19

Спецификация светильников

№ позиции	Обоз-ние	Наименование	Кол-во
1	⊙	накладной светильник	
2	⤴	Бра	
3	✱	вентилятор	
4	⊙	точечный светильник	
5	⌋	вывод 220в	
6	—	трековая система	


Спецификация выключателей

№ позиции	Обоз-ние	Наименование	Кол-во
1	⌋	одноклавишный выключатель	
2	⌋	двухклавишный выключатель	

Условные обозначения

Обозначен.	Наименование
▬	существующие стены
⊙ ⊙ ⊙	сан.тех.короб
⊙	вент.короб
▬	радиаторы

Заказчик	Александр	Дизайн -проект квартиры. г. Москва, ул.Ильменский проезд д.14 корп.7 кв.101	Стадия	Лист	Листов	Масштаб
Рук.проекта	Рожкова И.А.		РП	11		1:100
Дизайнер.	Рожкова И.А.	План выключателей с указанием включения групп светильников.	Дизайн-студия "2 Bees"			
Дата.						

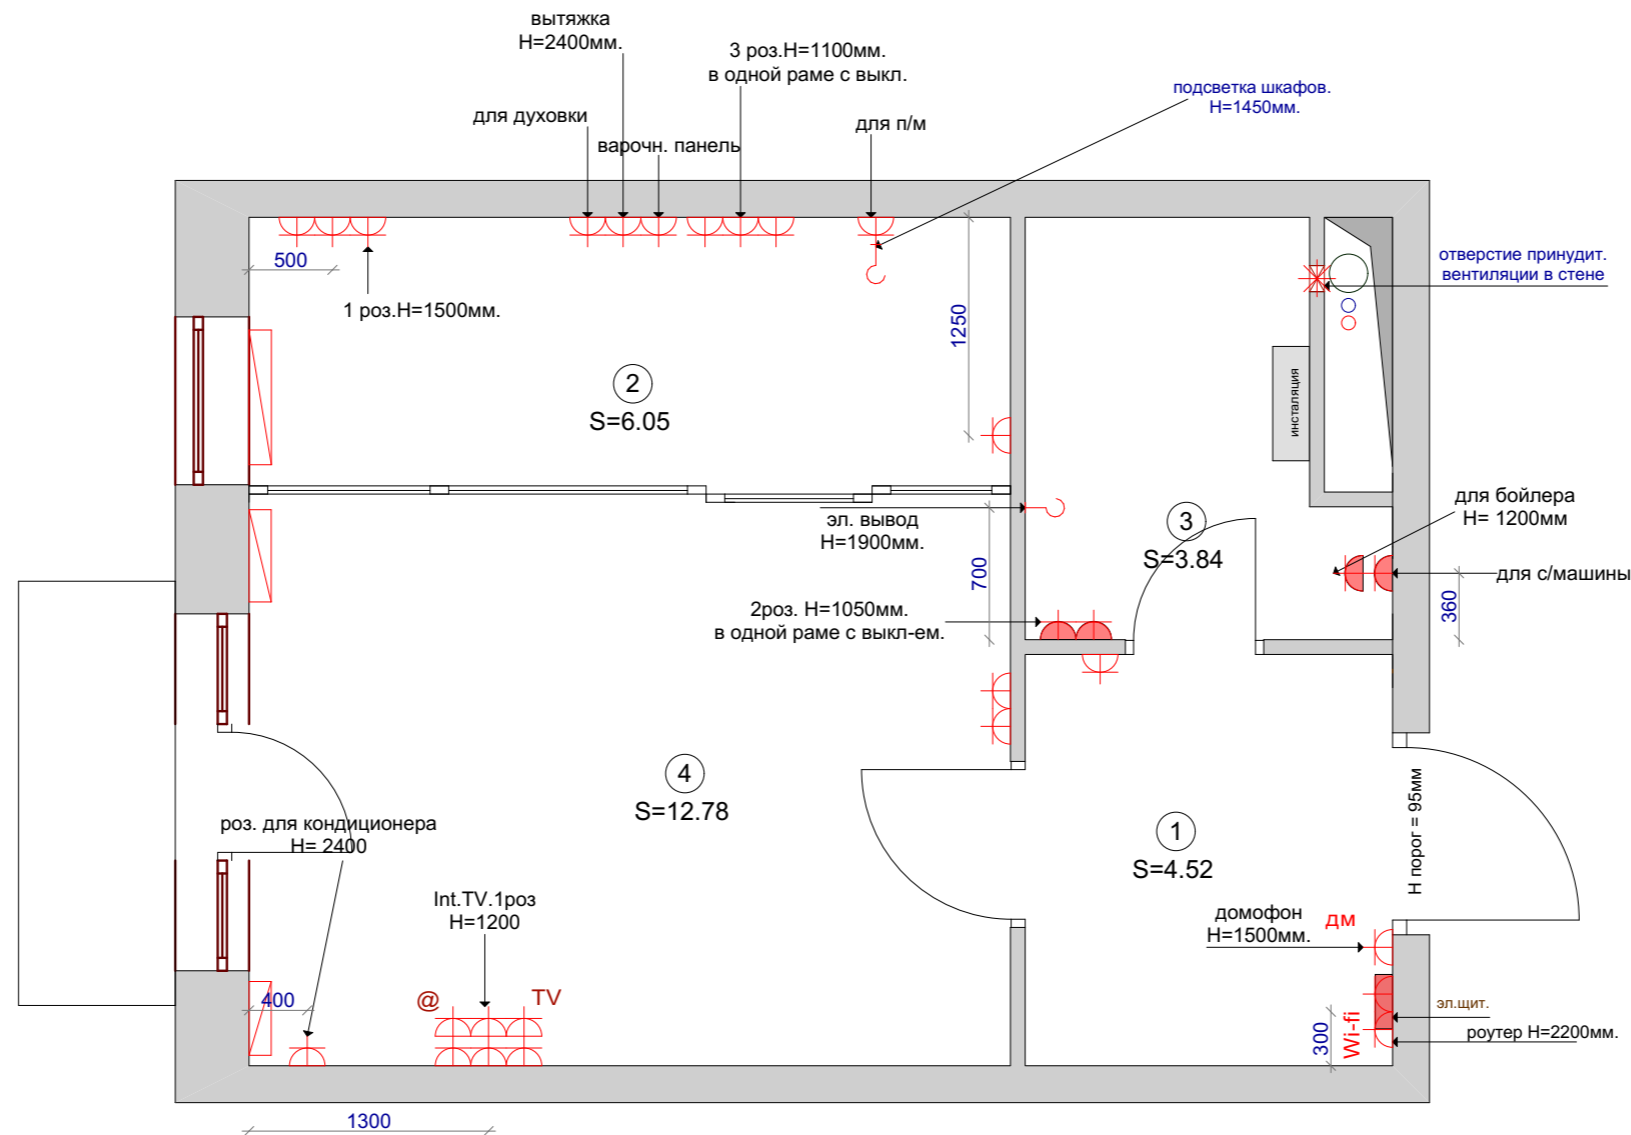

Примечание:

1. Все электророзетки, кроме особо оговоренных, установить на $h=300\text{мм}$ от уровня чистого пола до середины розетки и на расстоянии не менее 150мм от углов стен и проемов. (если нет отдельных условий).
2. Расположение розеток для бытовых приборов на "кухонном фартуке" требовать у продавца кухни или уточнить у дизайнера при авторском надзоре.
3. Электрическую сеть выполнить с устройством заземляющего провода.
4. Проводку выполнить из медного провода, сечение провода принять по расчету.
5. Для устройства коробок, розеток, выключателей, применить изделия "Legrand" или аналогичные по качеству...
6. Эл. выводы для сантехнич. оборудования сделать в соответствии с монтажной схемой, предоставляемой заказчиком после выбора сантехники.
7. Привязка розеток везде по центральной оси.
8. В ванной комнате влагозащищенные розетки.
9. Оставлять провод не менее 300мм .
10. Установить электр. вентилятор (в ванной комнате) в сущ. вент. канал.

Экспликация помещений

№ п/мщ.	Наименование	Пл-дь кв.м.
1	Прихожая	4.52
2	Кухня	6.05
3	Ванная комната	3.84
4	Студия - гостиная	12.78
5	Французский балкон	
Итого		27.19

Спецификация силовых розеток

№.	обозначение	Наименование	кол-во.
1		розетка	
2		розетка влагозащитная	
3		вывод 220в	


Спецификация слаботочных розеток

№.	обозначение	Наименование	кол-во.
1		ТВ	
2		Wi-fi	
3		интернет	
4		домофон	
5		вентилятор	
			Силовой щит

Условные обозначения

Обозначен.	Наименование
	существующие стены
	сан.тех.короб
	вент.короб
	радиаторы

Заказчик	Александр	Дизайн -проект квартиры. г. Москва, ул.Ильменский проезд д.14 корп.7 кв.101	Стадия	Лист	Листов	Масштаб
Рук.проекта	Рожкова И.А.		РП	12		1:100
Дизайнер.	Рожкова И.А.	План размещения электрических силовых и слаботочных розеток, электроточек и выводов с привязкой.	Дизайн-студия "2 Bees"			
Дата.						

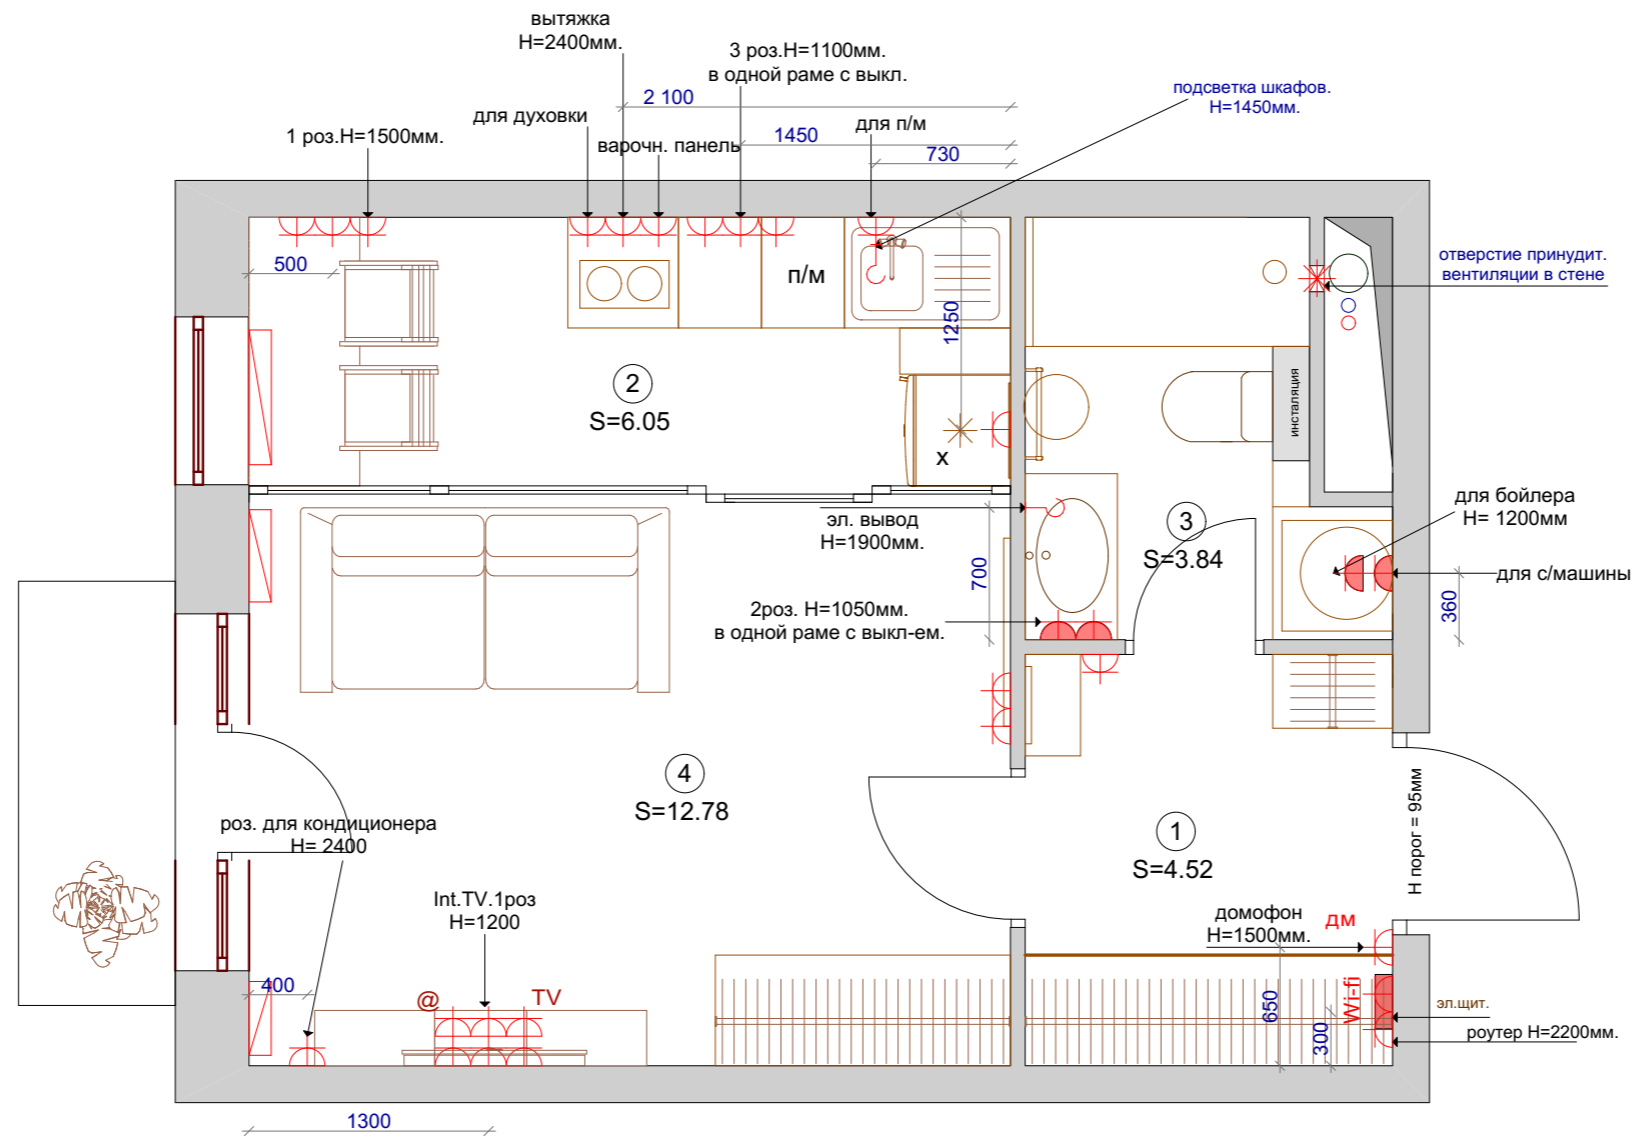

Примечание:

1. Все электророзетки, кроме особо оговоренных, установить на $h=300\text{мм}$ от уровня чистого пола до середины розетки и на расстоянии не менее 150мм от углов стен и проемов. (если нет отдельных условий).
2. Расположение розеток для бытовых приборов на "кухонном фартуке" требовать у продавца кухни или уточнить у дизайнера при авторском надзоре.
3. Электрическую сеть выполнить с устройством заземляющего провода.
4. Проводку выполнить из медного провода, сечение провода принять по расчету.
5. Для устройства коробок, розеток, выключателей, применить изделия "Legrand" или аналогичные по качеству...
6. Эл. выводы для сантехнич. оборудования сделать в соответствии с монтажной схемой, предоставляемой заказчиком после выбора сантехники.
7. Привязка розеток везде по центральной оси.
8. В ванной комнате влагозащищенные розетки.
9. Оставлять провод не менее 300мм .
10. Установить электр. вентилятор (в ванной комнате) в сущ. вент канал.

Экспликация помещений

№ п/мщ.	Наименование	Пл-дь кв.м.
1	Прихожая	4.52
2	Кухня	6.05
3	Ванная комната	3.84
4	Студия - гостиная	12.78
5	Французский балкон	
Итого		27.19

Спецификация силовых розеток

№.	обозначение	Наименование	кол-во.
1		розетка	
2		розетка влагозащитная	
3		вывод 220в	

Спецификация слаботочных розеток


№.	обозначение	Наименование	кол-во.
1		ТВ	
2		Wi-fi	
3		интернет	
4		домофон	
5		вентилятор	
			Силовой щит

Условные обозначения

Обозначен.	Наименование
	существующие стены
	сан.тех.короб
	вент.короб
	радиаторы

Заказчик	Александр	Дизайн -проект квартиры. г. Москва, ул.Ильменский проезд д.14 корп.7 кв.101	Стадия	Лист	Листов	Масштаб
Рук.проекта	Рожкова И.А.		РП	13		1:100
Дизайнер.	Рожкова И.А.	План размещения электрических силовых и слаботочных розеток, электроточек и выводов с мебелью.	Дизайн-студия "2 Bees"			
Дата.						

Условные обозначения				Экспликация помещений		
№	Обозначение	Наименование	Кол-во	№ п.м.	Наименование	Пл-дь кв.м.
1		Кондиционер внутренний блок	3	1	Прихожая	4.52
2		Кондиционер внешний блок	1	2	Кухня	6.05
3		Фреоновая магистраль		3	Ванная комната	3.84
4		Вентиляция, вытяжка		4	Студия - гостиная	12.78
				5	Французский балкон	
Итого						27.19

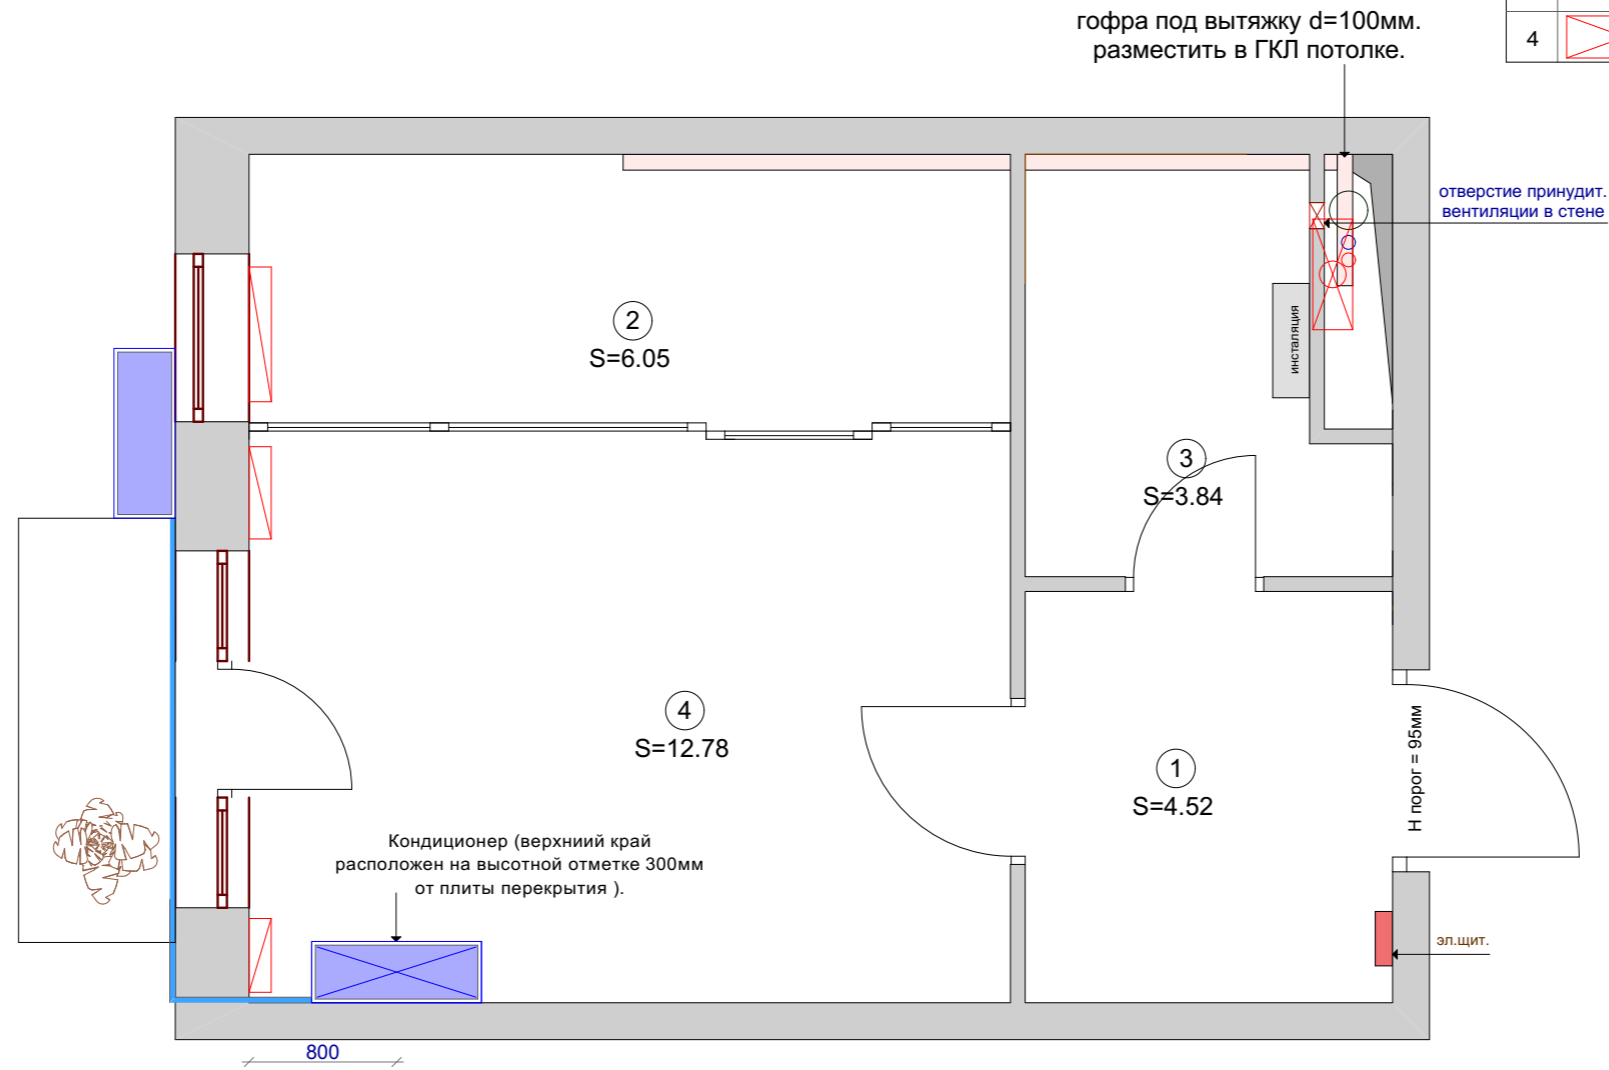

Примечание:

- Размеры на чертеже показаны в миллиметрах, площади в метрах;
- Все высоты и размеры учитывать от уровня чистого пола;
- Все размеры уточняются по месту;
- Размещение внешнего блока сплит системы уточнить после выезда специалиста по вентиляции и кондиционированию;
- Трасса для кондиционера проходит по потоку;
- В ванной комнате устанавливается принудительная вентиляция (привязка вент. отв. уточняется по месту).

Условные обозначения	
Обозначен.	Наименование
	существующие стены
	сан.тех.короб
	вент.короб
	радиаторы


Заказчик	Александр	Дизайн -проект квартиры. г. Москва, ул.Ильменский проезд д.14 корп.7 кв.101	Стадия	Лист	Листов	Масштаб
Рук.проекта	Рожкова И.А.		РП	14		1:100
Дизайнер.	Рожкова И.А.	План размещения кондиционеров.	Дизайн-студия "2 Bees"			
Дата.						

Colore
Производитель: Dorian.
Модель: 85 Ral 9010
назначение: привок.



Спецификация дверей

№	Описание двери	Размер проема (выс., шир.) мм.	кол-во
1	Наружная входная одностворчатая, распашная, высота полотна 2180 ширина полотна 935	2200x1000	1
2	Межкомнатная одностворчатая, распашная, глухая, высота полотна 2000 ширина полотна 800	2100x860	1
3	Межкомнатная одностворчатая, распашная, глухая, высота полотна 2000 ширина полотна 700	2100x760	1
4	Межкомнатная одностворчатая, раздвижная, полупрозрачная, высота полотна 2860 ширина полотна 900	2860x900	1
5	Окно балконный блок, распашная, стекло, высота полотна 2690 ширина полотна 740	2690x740	1

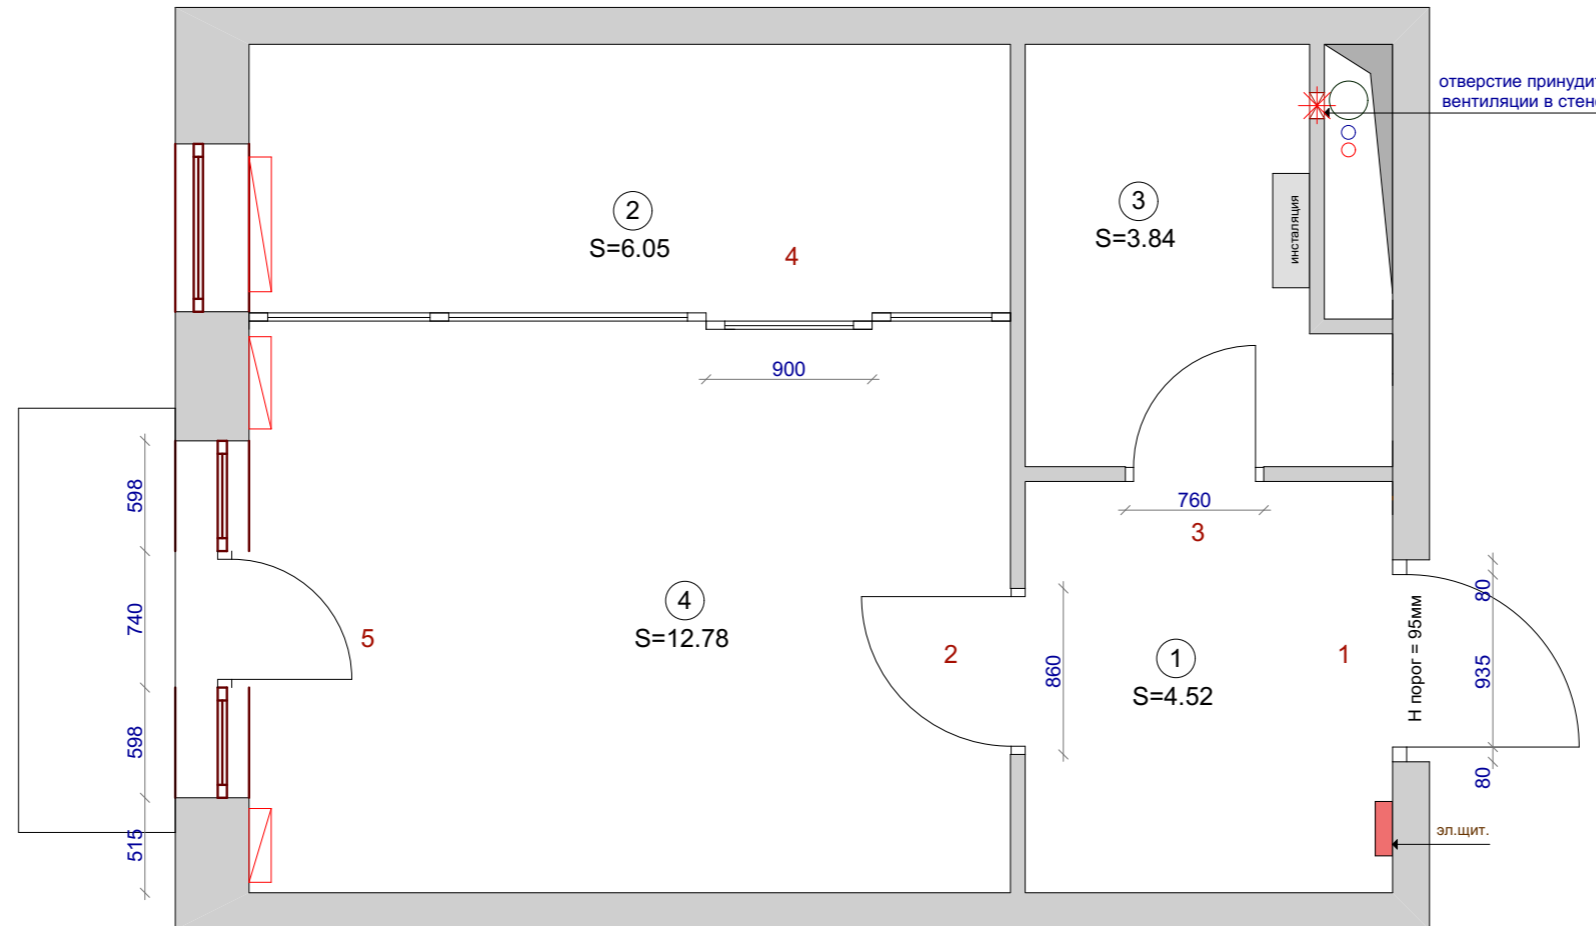






Примечание:

1. Размеры на чертеже показаны в миллиметрах, площади в метрах.
2. Высота дверных проемов дана от отметки чистого пола: 2100мм, полотно двери -2000мм.
3. Перед заказом дверей, необходимо выполнить замер, после проведения монтажных работ и работ по выравниванию стен. Замеры проводит фирма поставщик.
4. Чертежи разработаны по черновым размерам помещения. Учесть корректировку размеров после проведения работ по выравниванию стен.
5. В ванной комнате установить сантех. лючок невидимку под плитку для доступа к трубам (точная привязка и размер лючка уточняется по месту)
6. Принята российская схема определения открывания дверей.
(При открывании двери от себя: ручка слева - дверь левая ручка справа - дверь правая.)
7. Отделка полотна, цвет, уточнить у Заказчика.
8. Все размеры уточнить после чистовой отделки.

Условные обозначения

Обозначен.	Наименование
	существующие стены
	сан.тех.короб
	вент.короб
	радиаторы

Заказчик	Александр	Дизайн -проект квартиры. г. Москва, ул.Ильменский проезд д.14 корп.7 кв.101	Стадия	Лист	Листов	Масштаб
Рук.проекта	Рожкова И.А.		РП	15		1:100
Дизайнер.	Рожкова И.А.	Схема открывания дверей.	Дизайн-студия "2 Bees"			
Дата.						

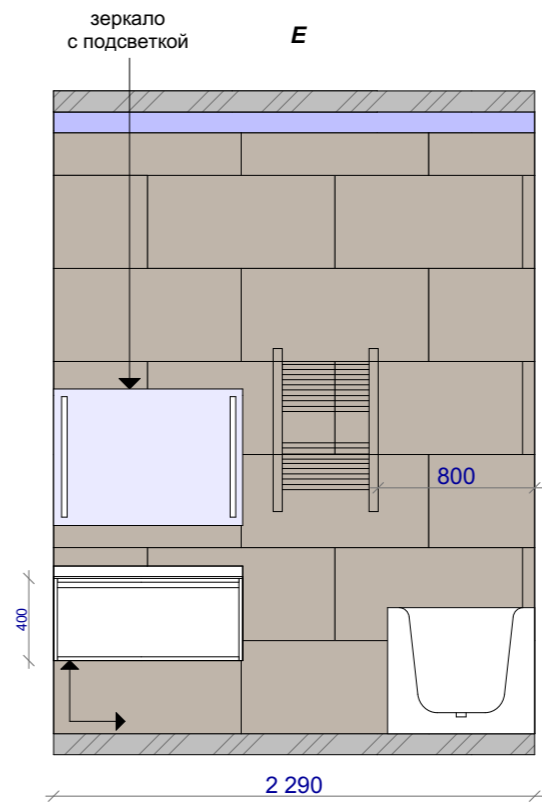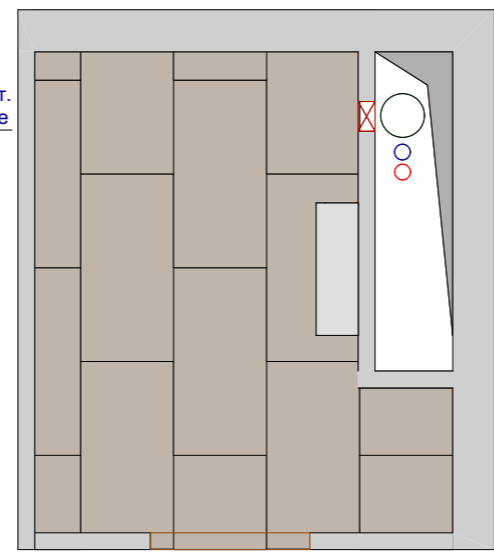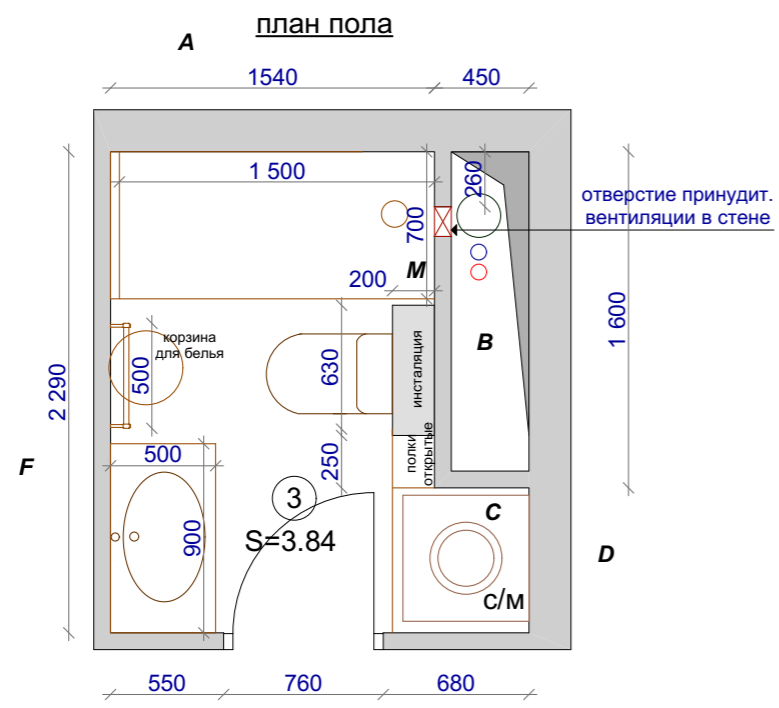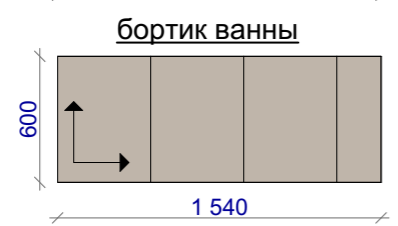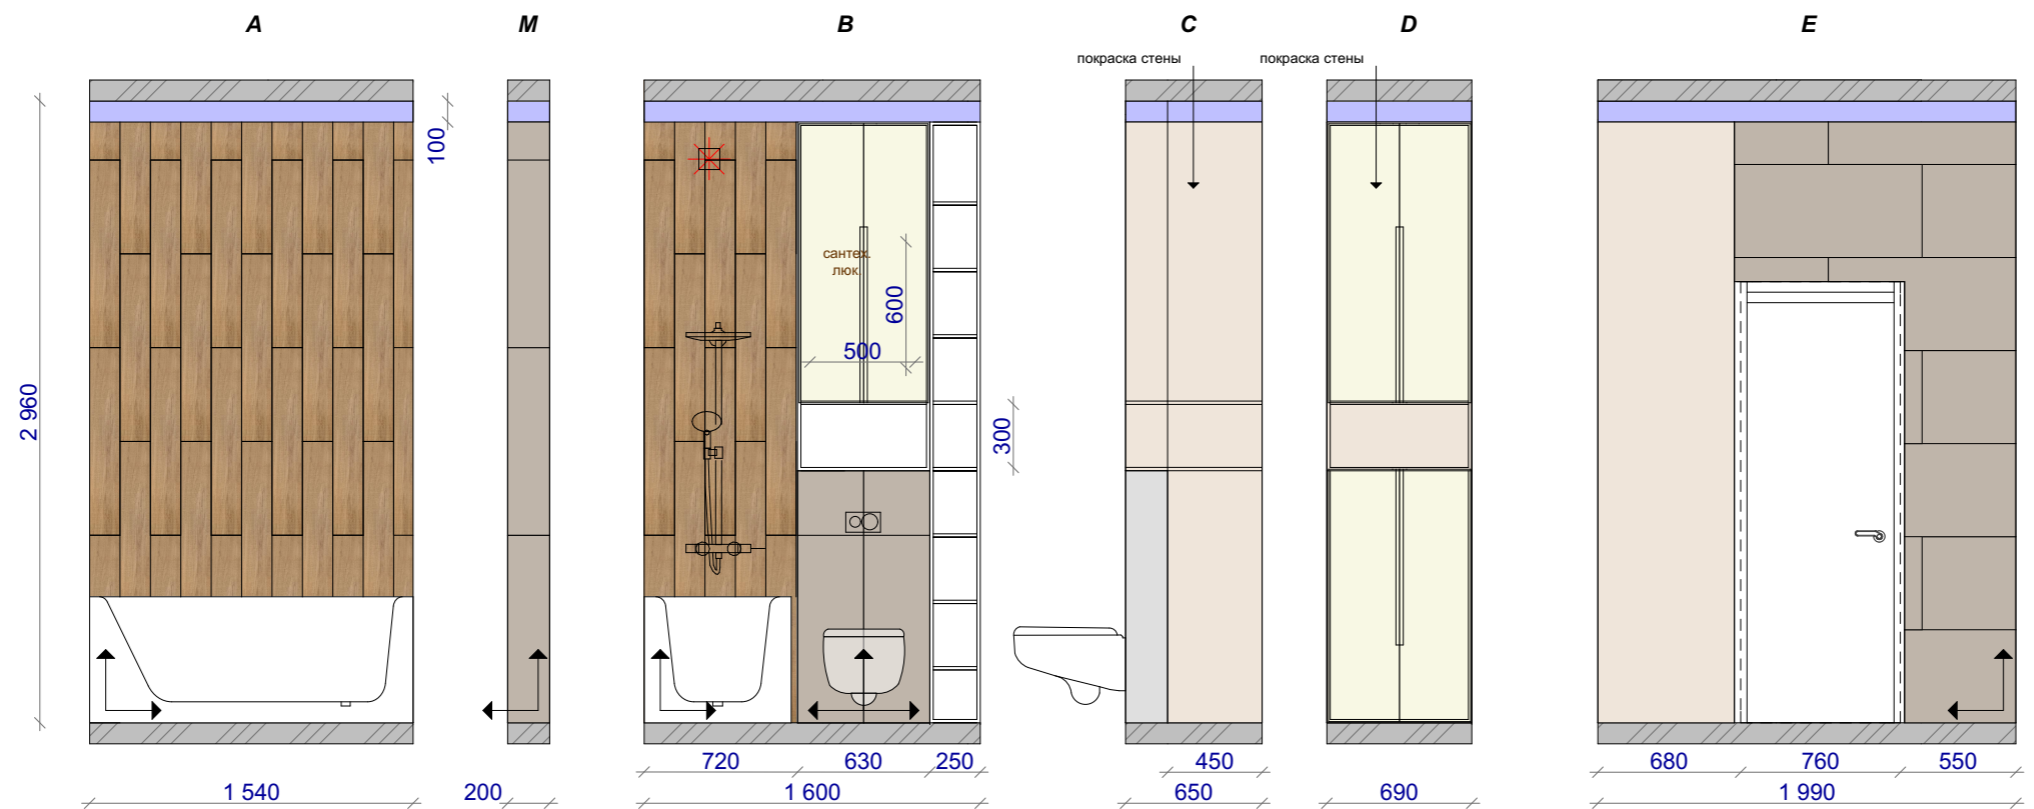

↖ начало и направление раскладки плитки.

Экспликация помещений		
№ пмщ.	Наименование	Пл-дь кв.м.
1	Прихожая	4.52
2	Кухня	6.05
3	Ванная комната	3.84
4	Студия - гостиная	12.78
5	Французский балкон	
Итого		27.19

Условные обозначения		
	покраска стен	5.70 кв.м.
	Vives Orsa керамогранит Orsa - CR Beige 14,4x89,3	64шт.
	Vives Bunker керамогранит Bunker - R Graffio 44,3x89,3	55шт.

Условные обозначения	
Обозначен.	Наименование
	существующие стены
	сан.тех.короб
	вент.короб
	радиаторы

Заказчик	Александр	Дизайн -проект квартиры. г. Москва, ул.Ильменский проезд д.14 корп.7 кв.101	Стадия	Лист	Листов	Масштаб
Рук.проекта	Рожкова И.А.		РП	16		1:100
Дизайнер.	Рожкова И.А.	Раскладка плитки ванной комнаты.	Дизайн-студия "2 Bees"			
Дата.						

Экспликация помещений


№ п/мщ.	Наименование	Пл-дь кв.м.
1	Прихожая	4.52
2	Кухня	6.05
3	Ванная комната	3.84
4	Студия - гостиная	12.78
5	Французский балкон	
Итого		27.19

Условные обозначения

	покраска стен Dulux или обои фоновые	25.00 кв. м.
	плинтус Европласт 1.53.103 110x15x2000	5шт.
	Vives Blanco Mate керамическая плитка Blanco Mate 20x50	85шт.
	покраска стен Dulux или обои фоновые	7.2 кв. м.


Условные обозначения

Обозначен.	Наименование
	существующие стены
	сан.тех.короб
	вент.короб
	радиаторы


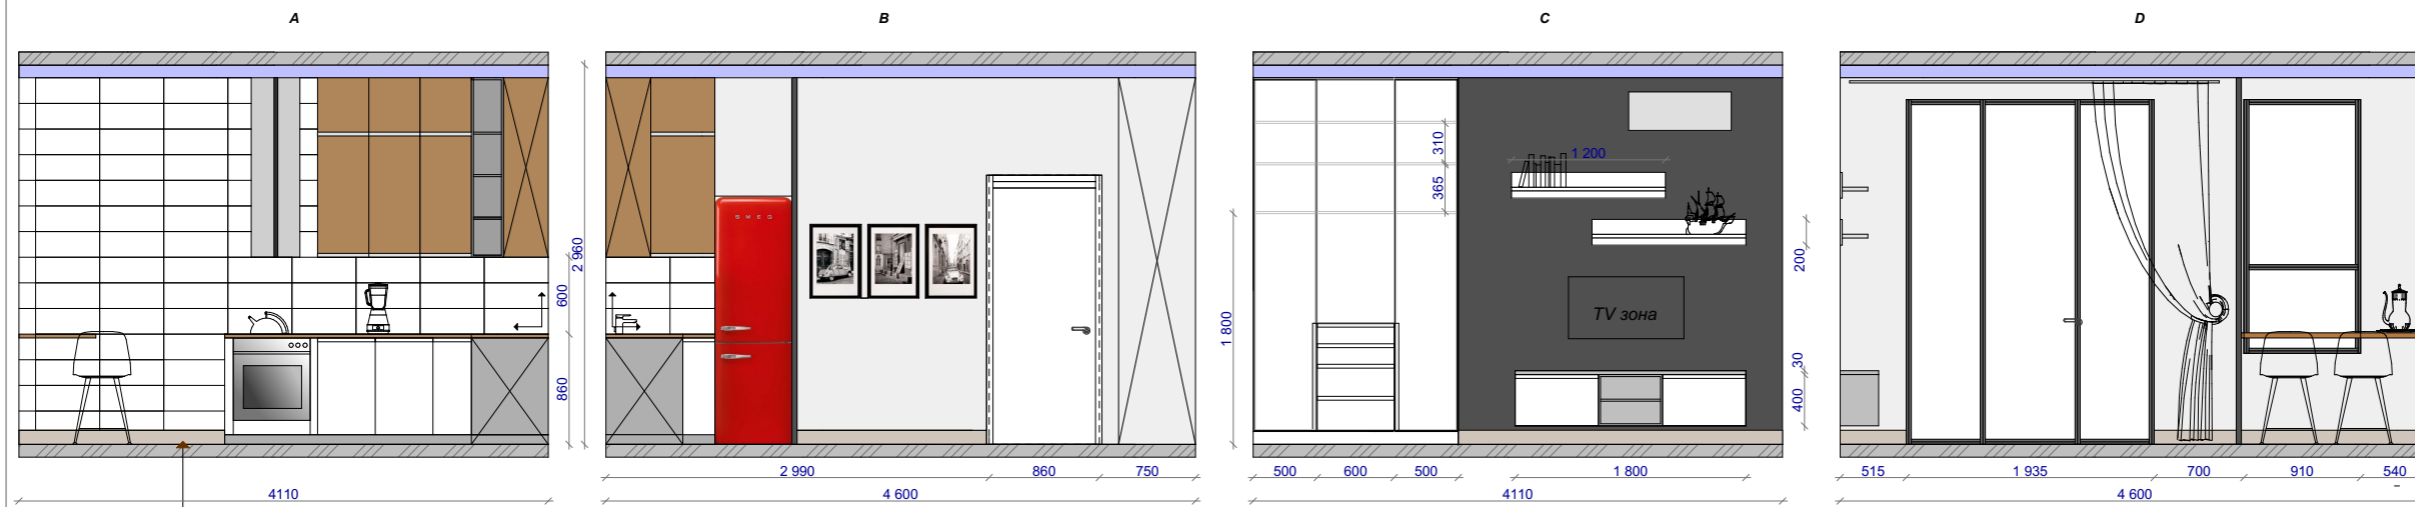


плинтус Европласт 1.53.103 110x15x2000




план пола

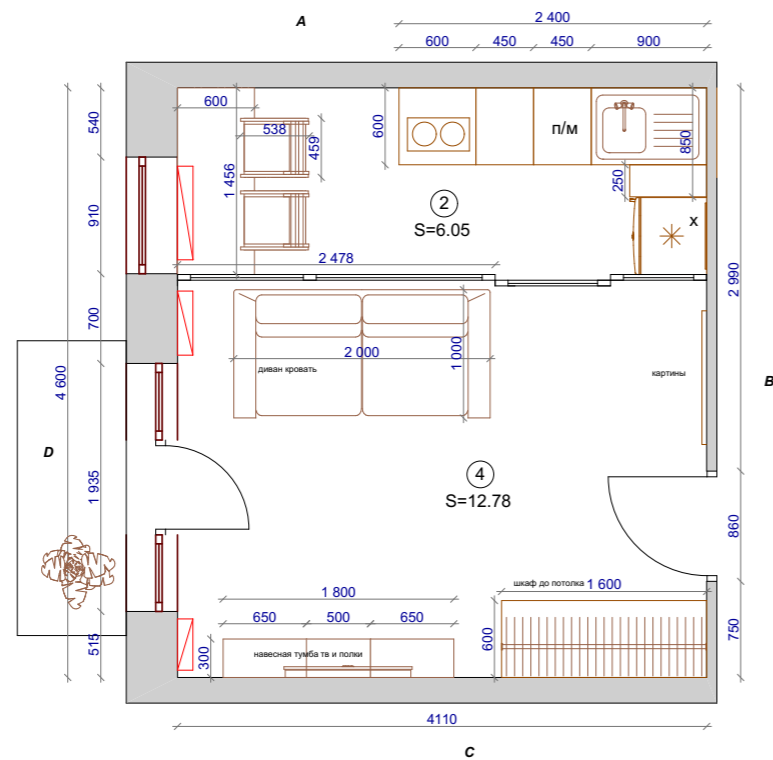

перегородка металлическая дверь раздвижная

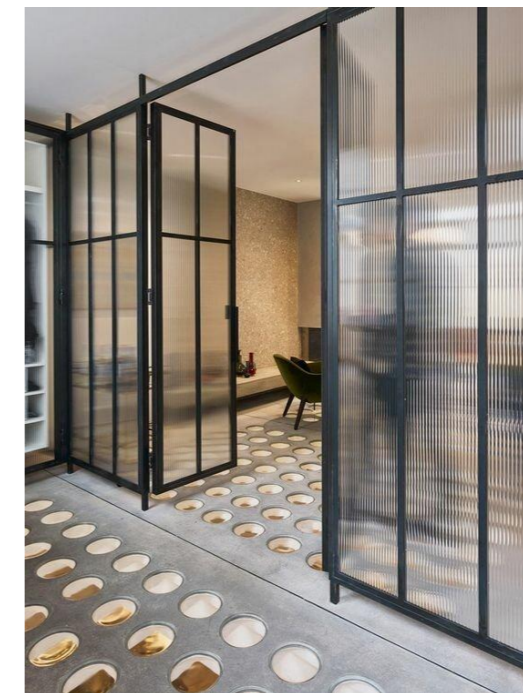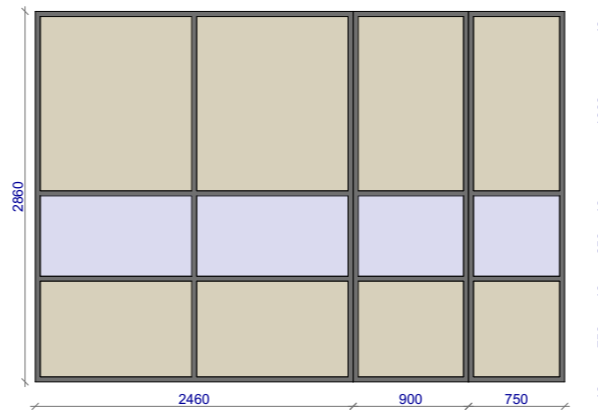

Заказчик	Александр	Дизайн -проект квартиры. г. Москва, ул.Ильменский проезд д.14 корп.7 кв.101	Стадия	Лист	Листов	Масштаб
Рук.проекта	Рожкова И.А.		РП	17		1:100
Дизайнер.	Рожкова И.А.	Развертка стен кухни- студии.	Дизайн-студия "2 Bees"			
Дата.						

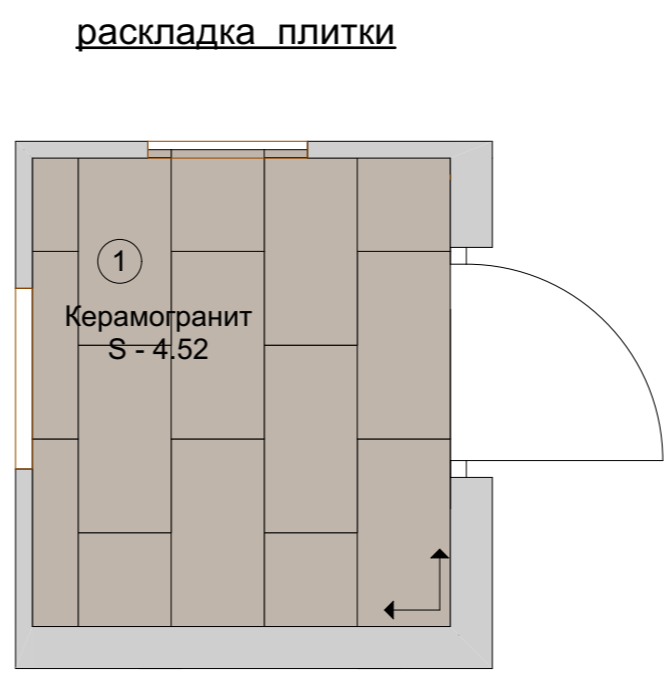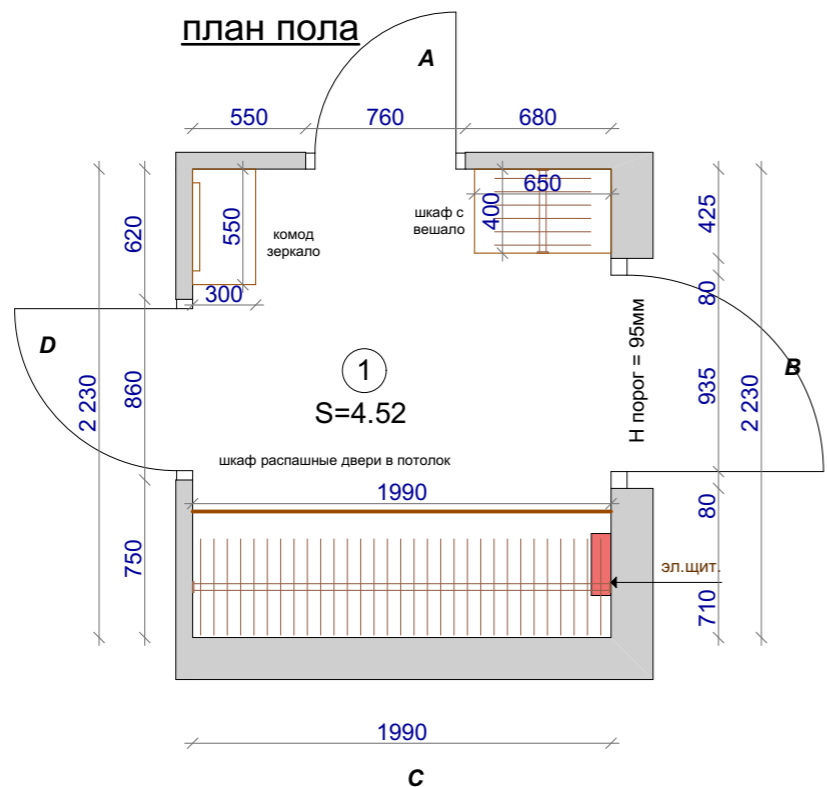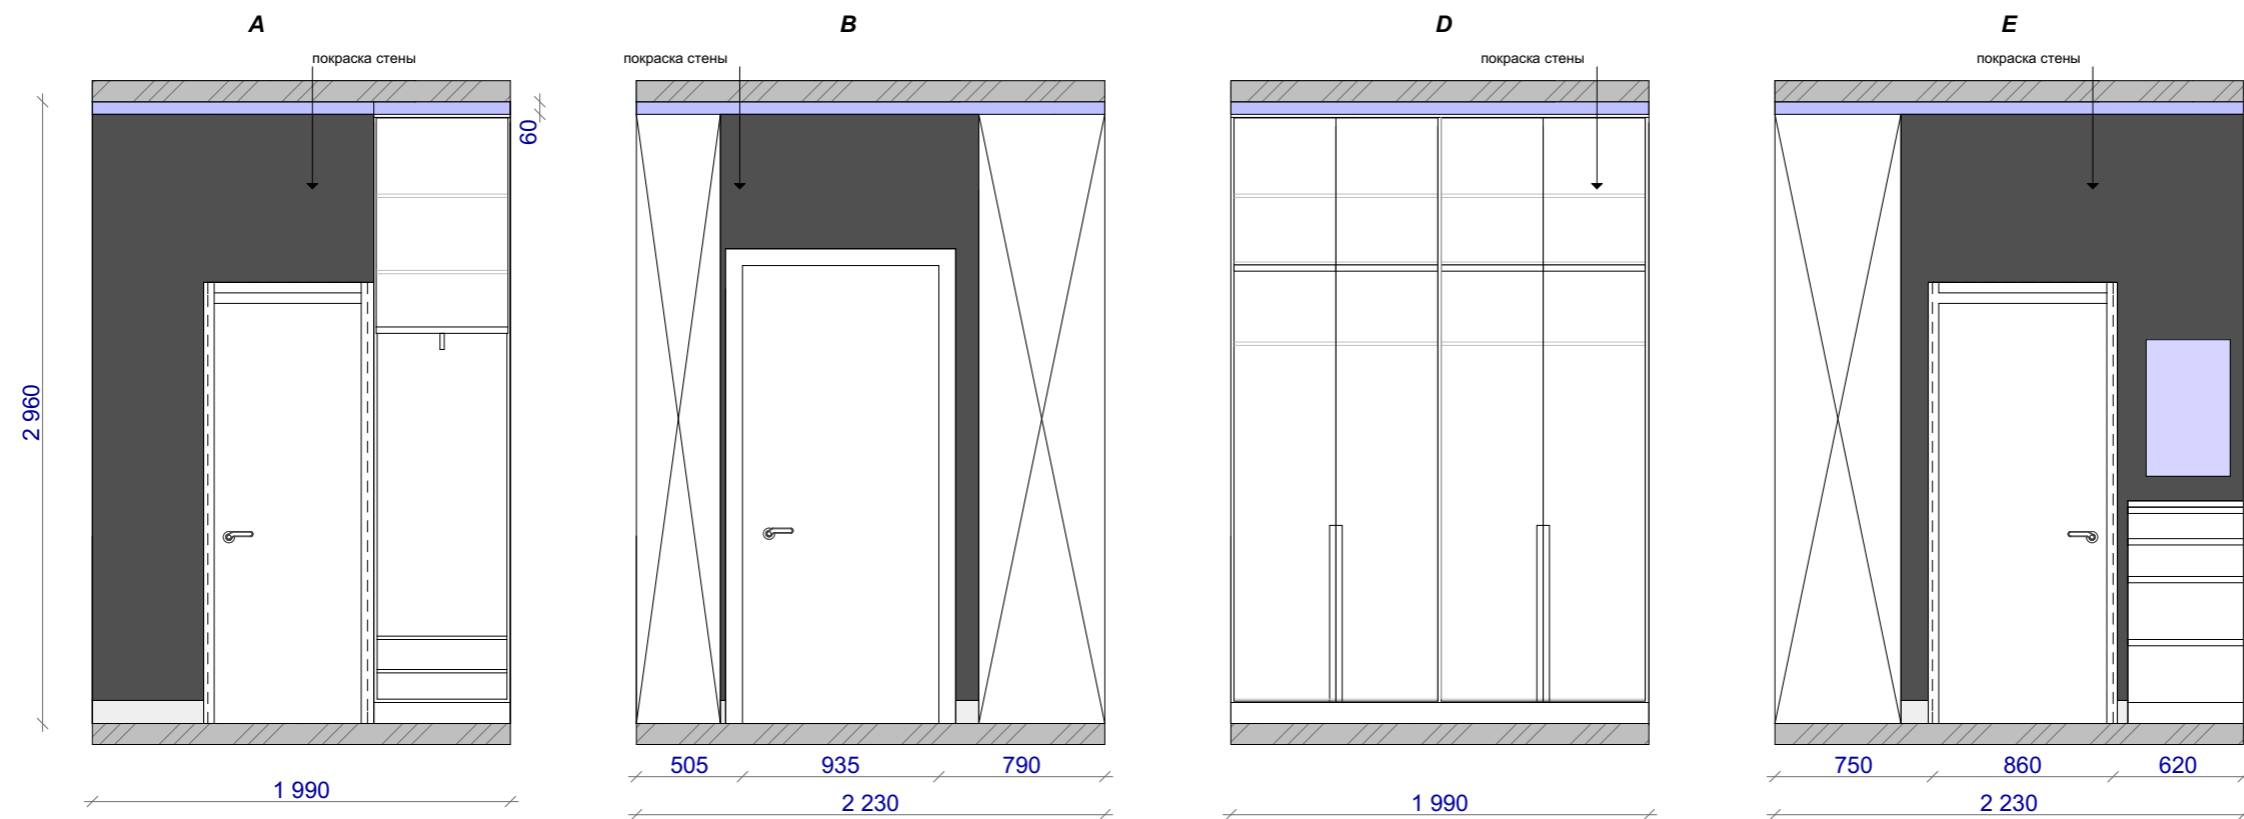

↖ начало и направление раскладки плитки.

Экспликация помещений		
№ пмщ.	Наименование	Пл-дь кв.м.
1	Прихожая	4.52
2	Кухня	6.05
3	Ванная комната	3.84
4	Студия - гостиная	12.78
5	Французский балкон	
Итого		27.19

Условные обозначения		
	плинтус Европласт 1.53.103 110x15x2000	1шт.
	покраска стен	17.7 кв.м.


Условные обозначения	
Обозначен.	Наименование
	существующие стены
	сан.тех.короб
	вент.короб
	радиаторы


Заказчик	Александр	Дизайн -проект квартиры. г. Москва, ул.Ильменский проезд д.14 корп.7 кв.101	Стадия	Лист	Листов	Масштаб
Рук.проекта	Рожкова И.А.		РП	18		1:100
Дизайнер.	Рожкова И.А.	Развертка стен прихожей.	Дизайн-студия "2 Bees"			
Дата.						

Ведомость отделки помещений

номер по плану	Наименование помещения	Пол		Плинтус		Потолок		Стены	
		Вид отделки	Площадь м ²	Вид отделки	Периметр м/п	Вид отделки	Площадь м ²		Площадь м ²
1	Прихожая	Vives Bunker керамогранит Bunker - R Grafito 44,3x89,3	4.52	плинтус Европласт 1.53.103 110x15x2000	1.4 1шт.	подвесной, ГКЛ.	4.52	покраска стен Dulux оттенок черного	17.7
2	Ванная комната	Vives Bunker керамогранит Bunker - R Grafito 44,3x89,3	3.84 15шт.	—————	—————	натяжной матовый влагозащитный	3.84	покраска стен Dulux оттенок бежевого	5.7
								Vives/Orsa керамогранит Orsa - CR Beige 14,4x89,3	64шт
								Vives/Bunker керамогранит Bunker - R Grafito 44,3x89,3	40шт
3	Кухн - студия	Паркетная доска Finex Ильберс Грей брашированная Стиль Brushed 37754 ДУБ	19.16	плинтус Европласт 1.53.103 110x15x2000	9 5шт.	подвесной, ГКЛ.	19.16	покраска стен Dulux оттенок белого	17.2
								Vives/Blanco Mate керамическая п. Blanco Mate 20x50	85шт
								покраска стен Dulux оттенок черного	11.7

Условные обозначения

Обозначен.	Наименование
	существующие стены
	сан.тех.короб
	вент.короб
	радиаторы

Заказчик	Александр	Дизайн -проект квартиры. г. Москва, ул.Ильменский проезд д.14 корп.7 кв.101	Стадия	Лист	Листов	Масштаб
Рук.проекта	Рожкова И.А.		РП	19		1:100
Дизайнер.	Рожкова И.А.	Ведомость отделочных материалов	 Дизайн-студия "2 Bees"			
Дата.						